



Exemplo
Acesso A Cadeirante




Detalhe de
Acesso A Cadeirante




Exemplo
Faixas de Travessia de Pedestres

LEGENDA	LARGURA (ml)	COMPRIM. (ml)	INCLINAÇÃO
Acesso Portadores de Nec. Especiais	1,20	0,70	8,33%
Faixa de Trav. de Pedestre Ruas Sede	1,20	9,00	0,00
Faixa de Trav. de Pedestre Ruas Sede do Distrito de Linha Vitória	1,20	8,00	0,00

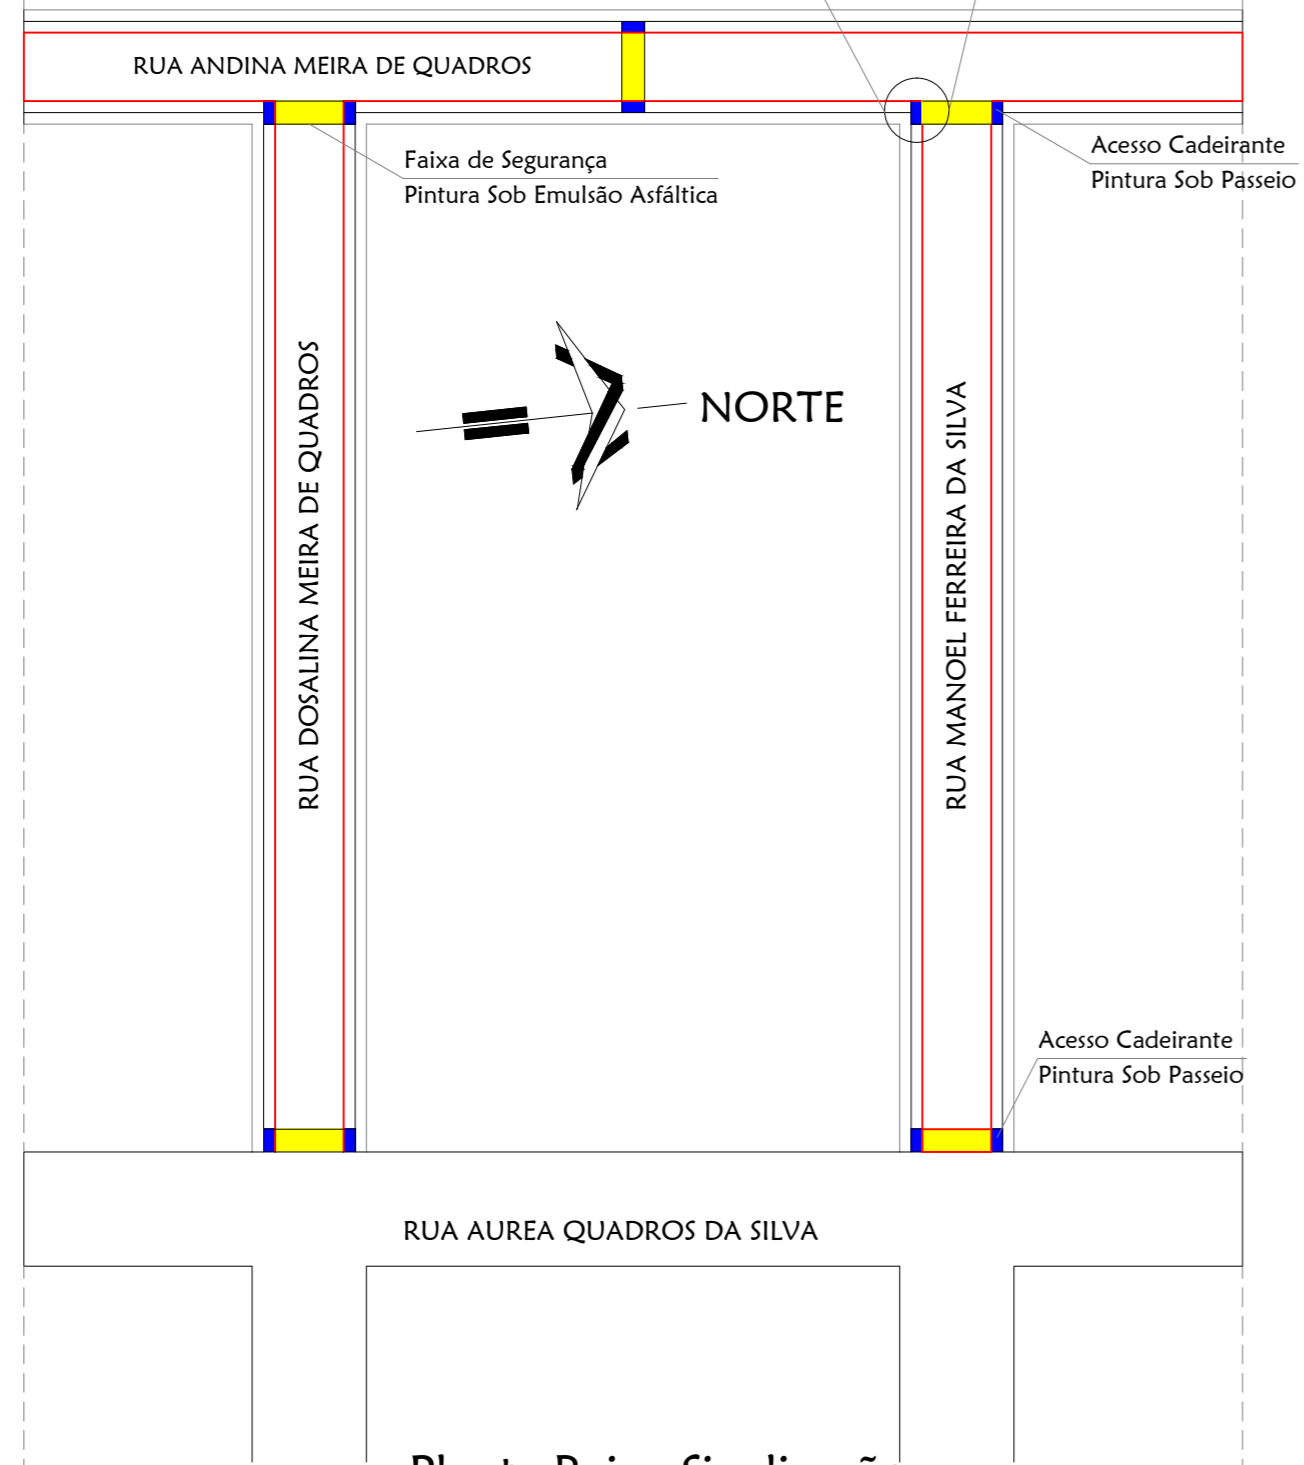

01
**Planta Baixa Sinalização
Ruas Sede do Município**
Implantação
Área A Pavimentar: 3.870,99 m²
Escala: 1/ 100

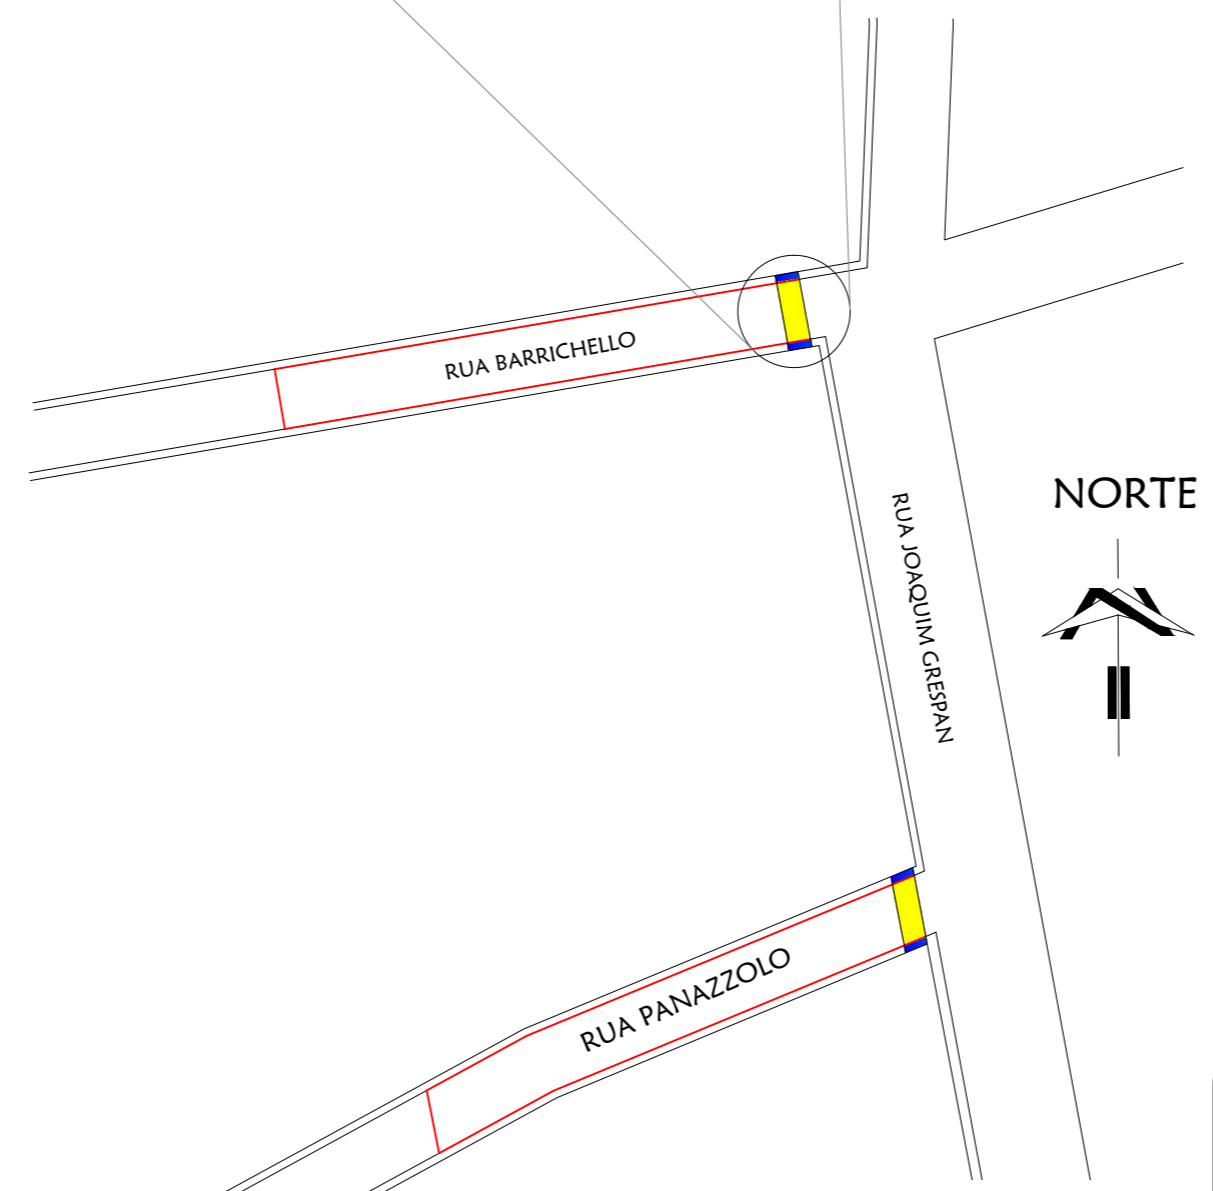

01
**Planta Baixa Sinalização
Distrito de Linha Vitória**
Implantação
Área A Pavimentar: 1.120,00 m²
Escala: 1/ 100

PROPRIETÁRIO: MUNICÍPIO DE ALMIRANTE TAMANDARÉ DO SUL

RESP. TÉCNICO: CLACI WANDSCHEER
ARQUITETA E URBANISTA - CAU RS A38729-0

OBRA: PAVIMENTAÇÃO COM PEDRAS IRREGULARES

LOCAL: RUAS DO MUNICÍPIO DE ALMIRANTE TAMANDARÉ DO SUL / RS

CONCLUSÃO: 4.990,99 m² DATA: FEVEREIRO / 2015 ESCALA: INDICADA

PARANÁ ARQ 03