


**PLANTA BAIXA**  
Travessa 01 - Dili mata sappa

Latitude: 28° 3'43,86"S

Longitude: 52° 55'54,38"O

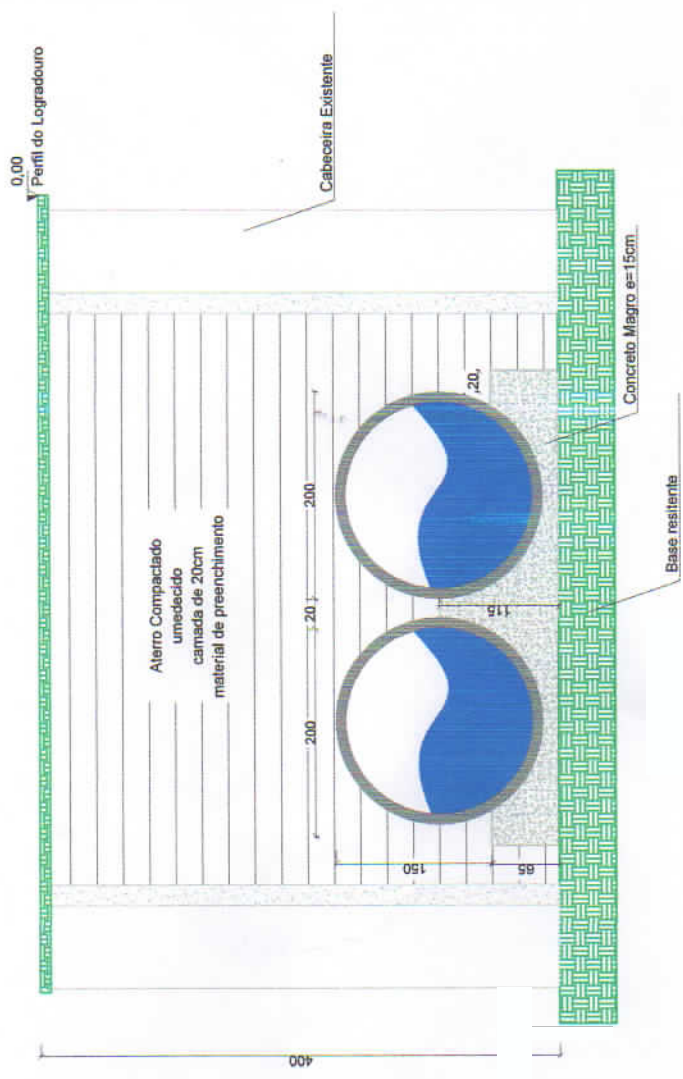

**CORTE ESQUEMÁTICO**  
Travessa 01 - Dili Mata sappa



**Prefeitura de Almirante Tamandaré do Sul**

**OBRA:** Travessias com Bueiros

**ENDEREÇO:** Interior, Alm. Tamandaré do Sul / RS

**PROJETO:** Arquitetônico

01 / 02

Abr/17

**ESCALA:** 1:50cm