



RUA CARLOS MASSMANN

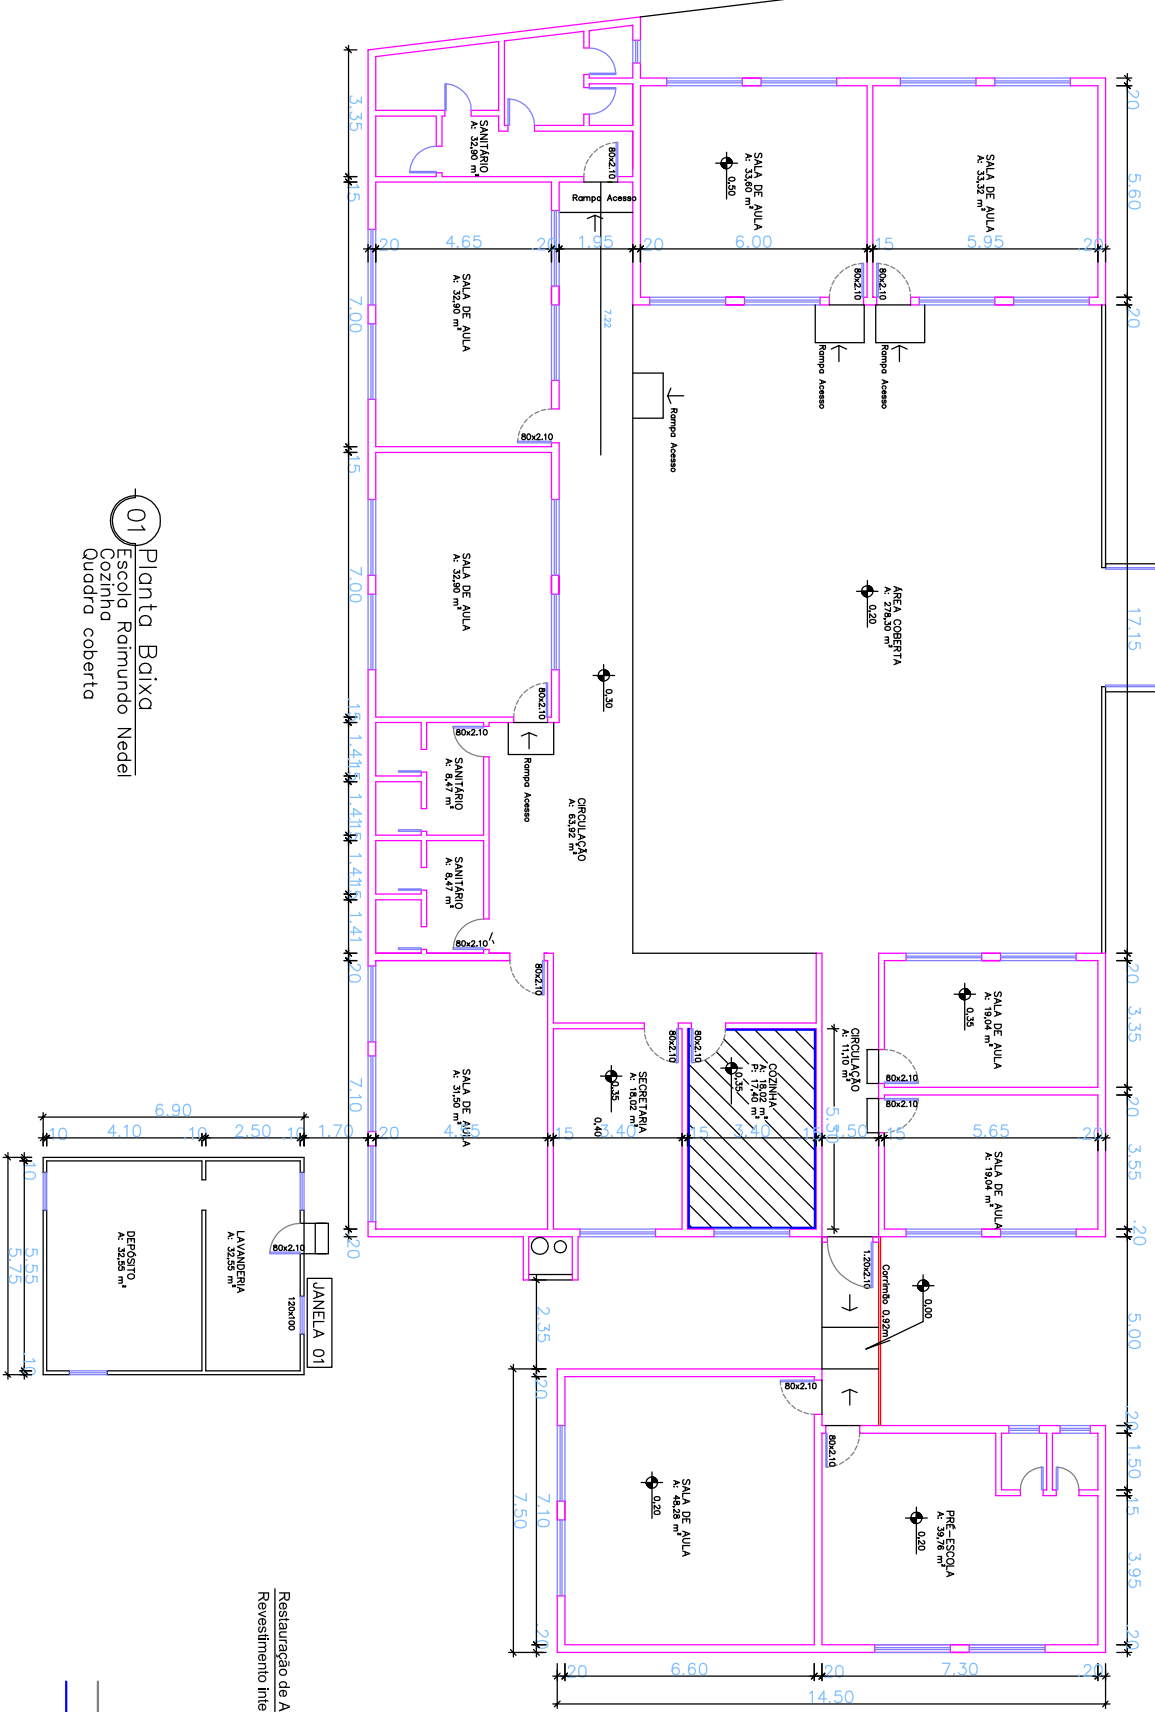

01 Planta Baixa
Escola Raimundo Nedel
Cozinha
Quadra coberta

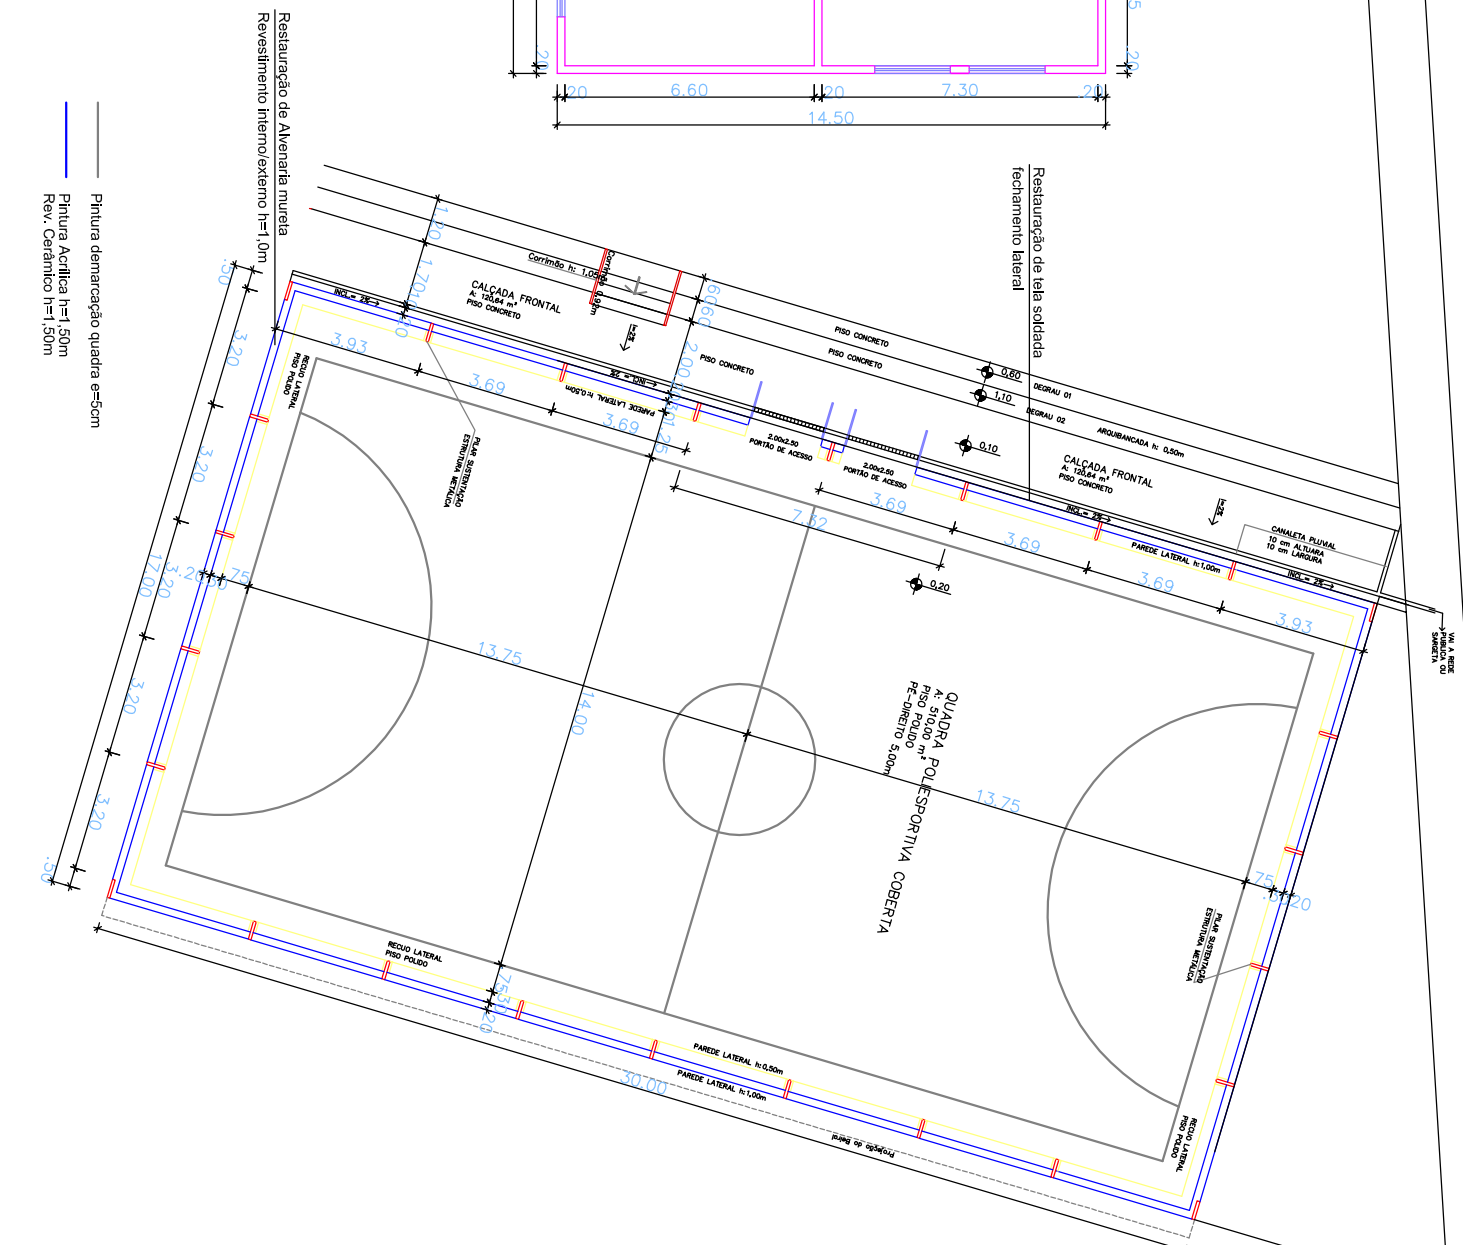

- Pintura demarcação quadra e=5cm
- Pintura Acrílica h=1,50m
- Rev. Cerâmico h=1,50m



Prefeitura de Almirante Tamandaré do Sul

OBR4: Reforma escolas - Escola Raimundo Nedel

ENDEREÇO: Rua Carlos Massmann

28/05/2018

PROJETO: Arquitetônico

ESCALA: 1 / 50