



01 PLANTA BAIXA
Rampa acessibilidade

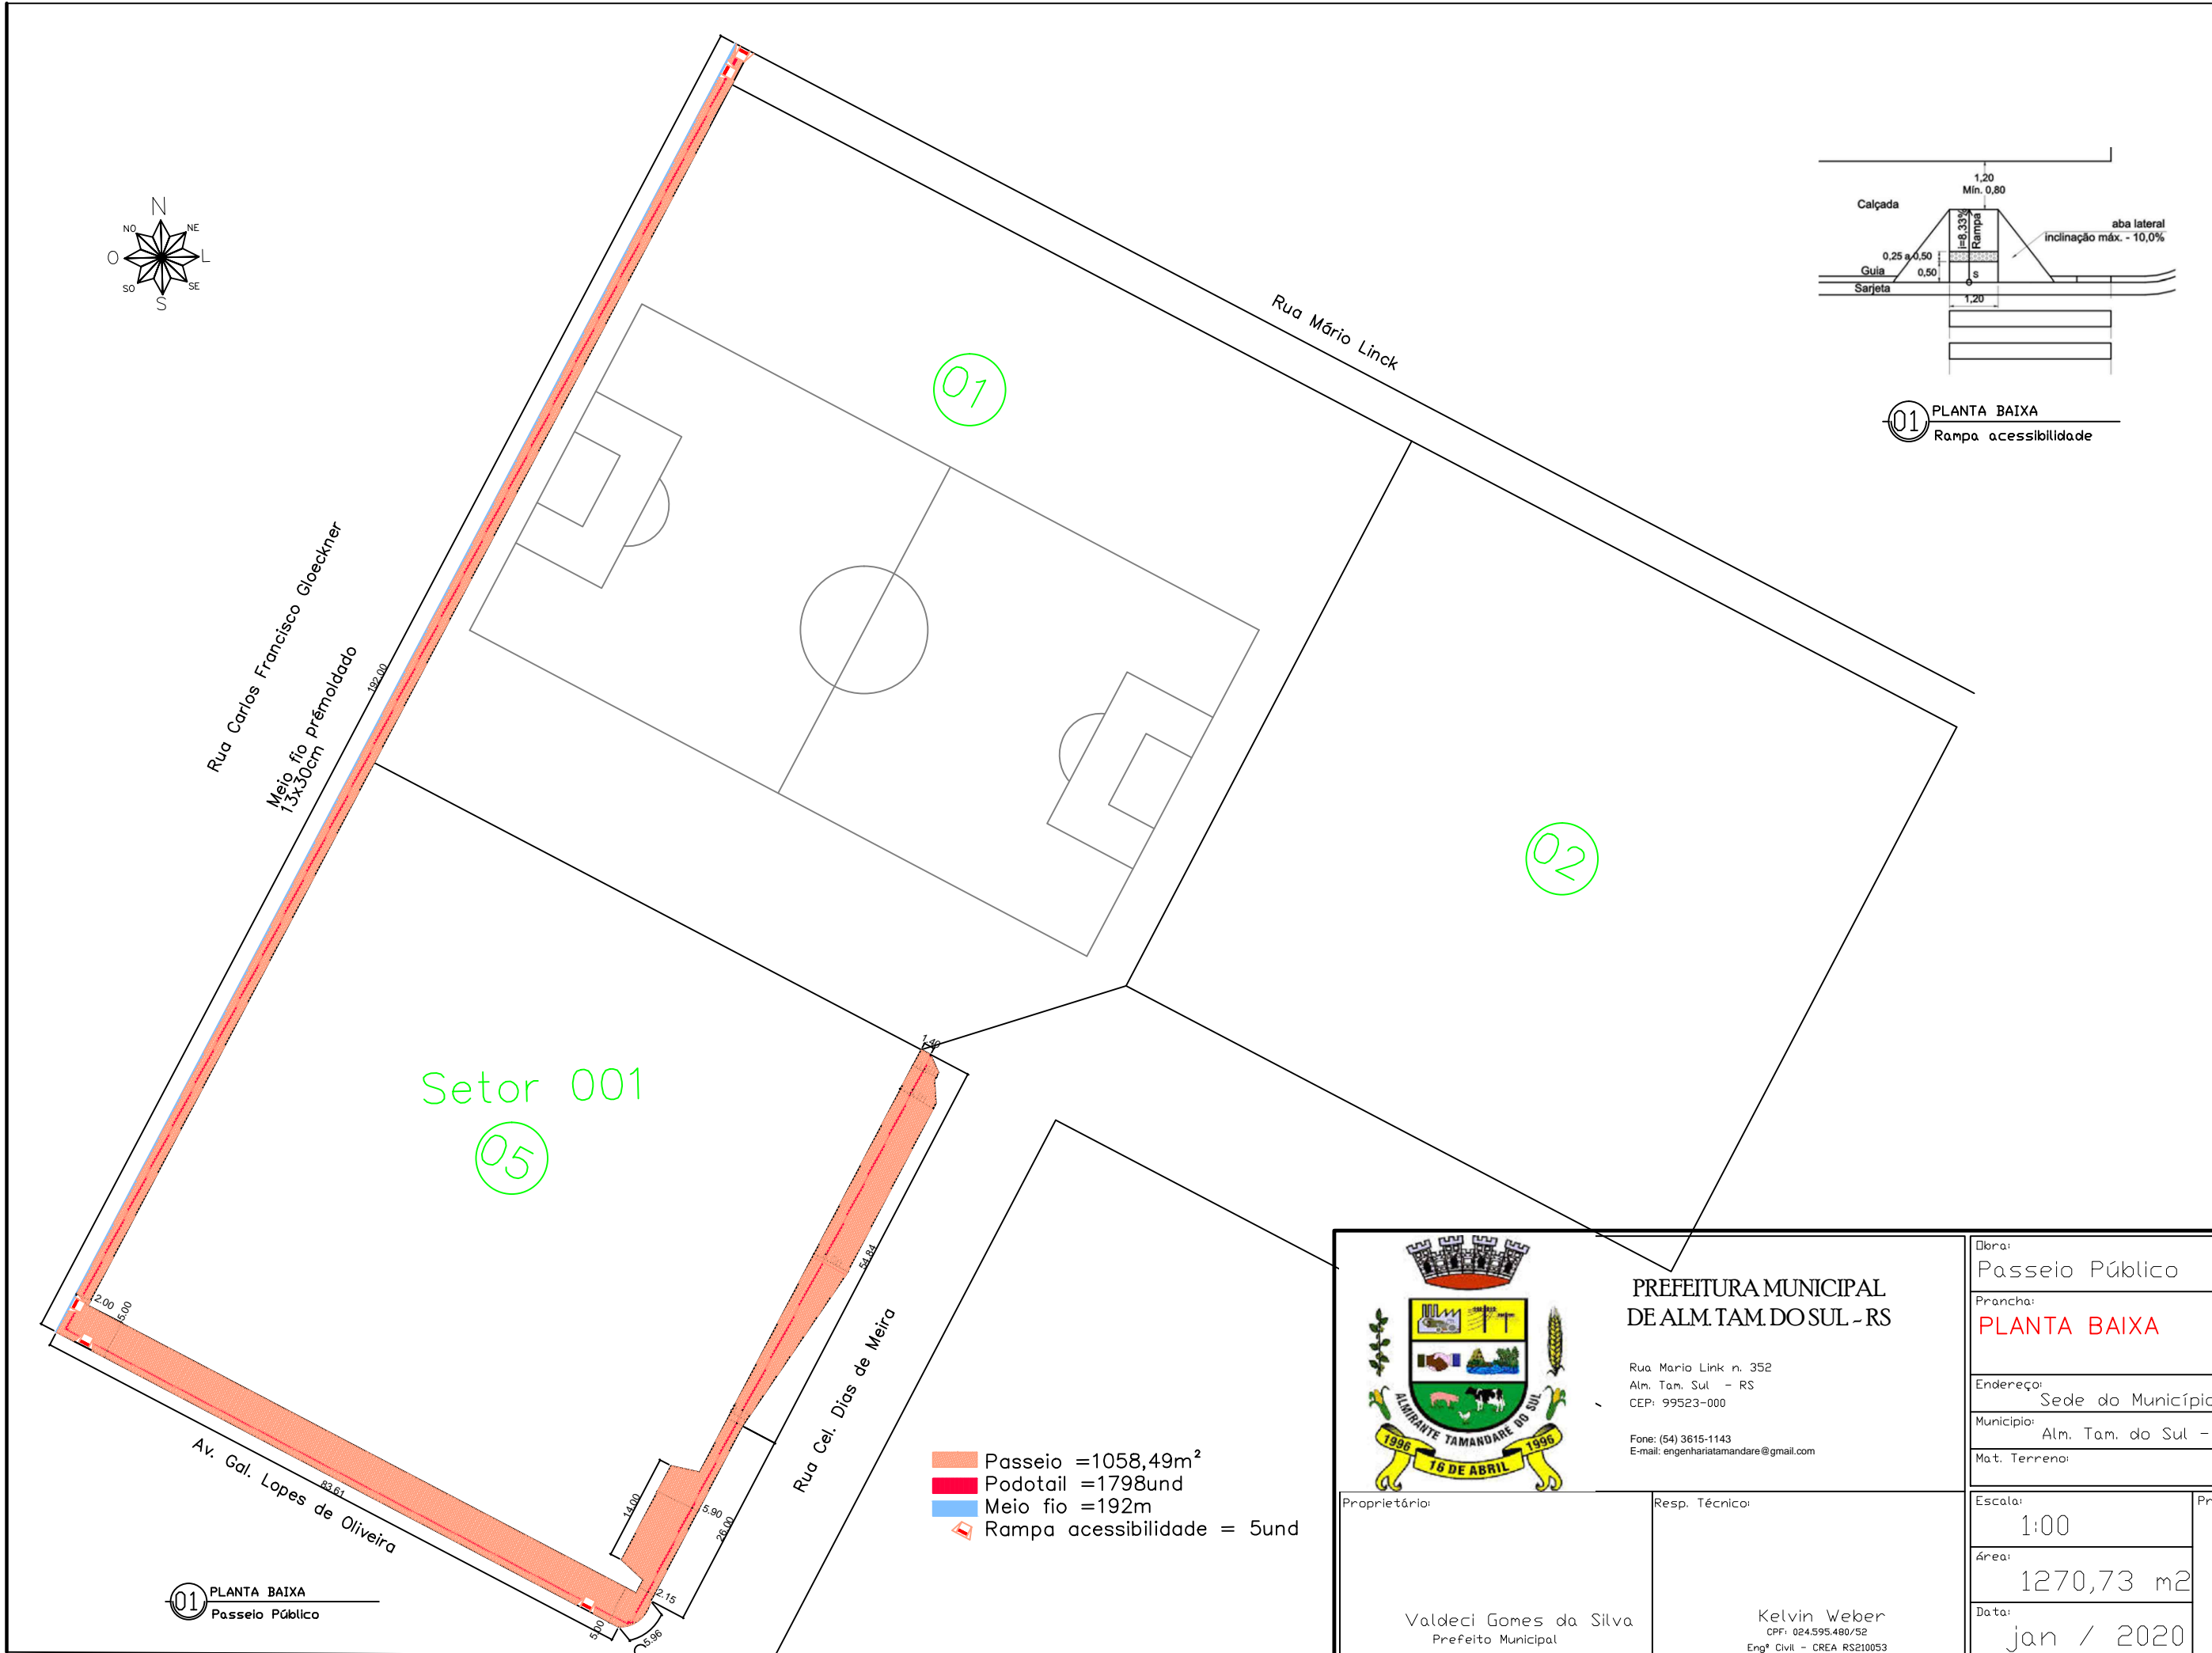

Setor 001
05

- Passeio = 1058,49m²
- Podotail = 1798und
- Meio fio = 192m
- Rampa acessibilidade = 5und

01 PLANTA BAIXA
Passeio Público

 <p>PREFEITURA MUNICIPAL DE ALM. TAM. DO SUL - RS</p> <p>Rua Mario Link n. 352 Alm. Tam. Sul - RS CEP: 99523-000</p> <p>Fone: (54) 3615-1143 E-mail: engenharitamandare@gmail.com</p>	Obra: Passeio Público	
	Prancha: PLANTA BAIXA	
Endereço: Sede do Município		
Município: Alm. Tam. do Sul - RS		
Mat. Terreno:		
Proprietário: Valdeci Gomes da Silva Prefeito Municipal	Resp. Técnico: Kelvin Weber CPF: 024.595.480/52 Engº Civil - CREA RS210053	Escala: 1:00 Área: 1270,73 m ² Data: jan / 2020
		P 1/2