




Rua João Dias de Meira Neto

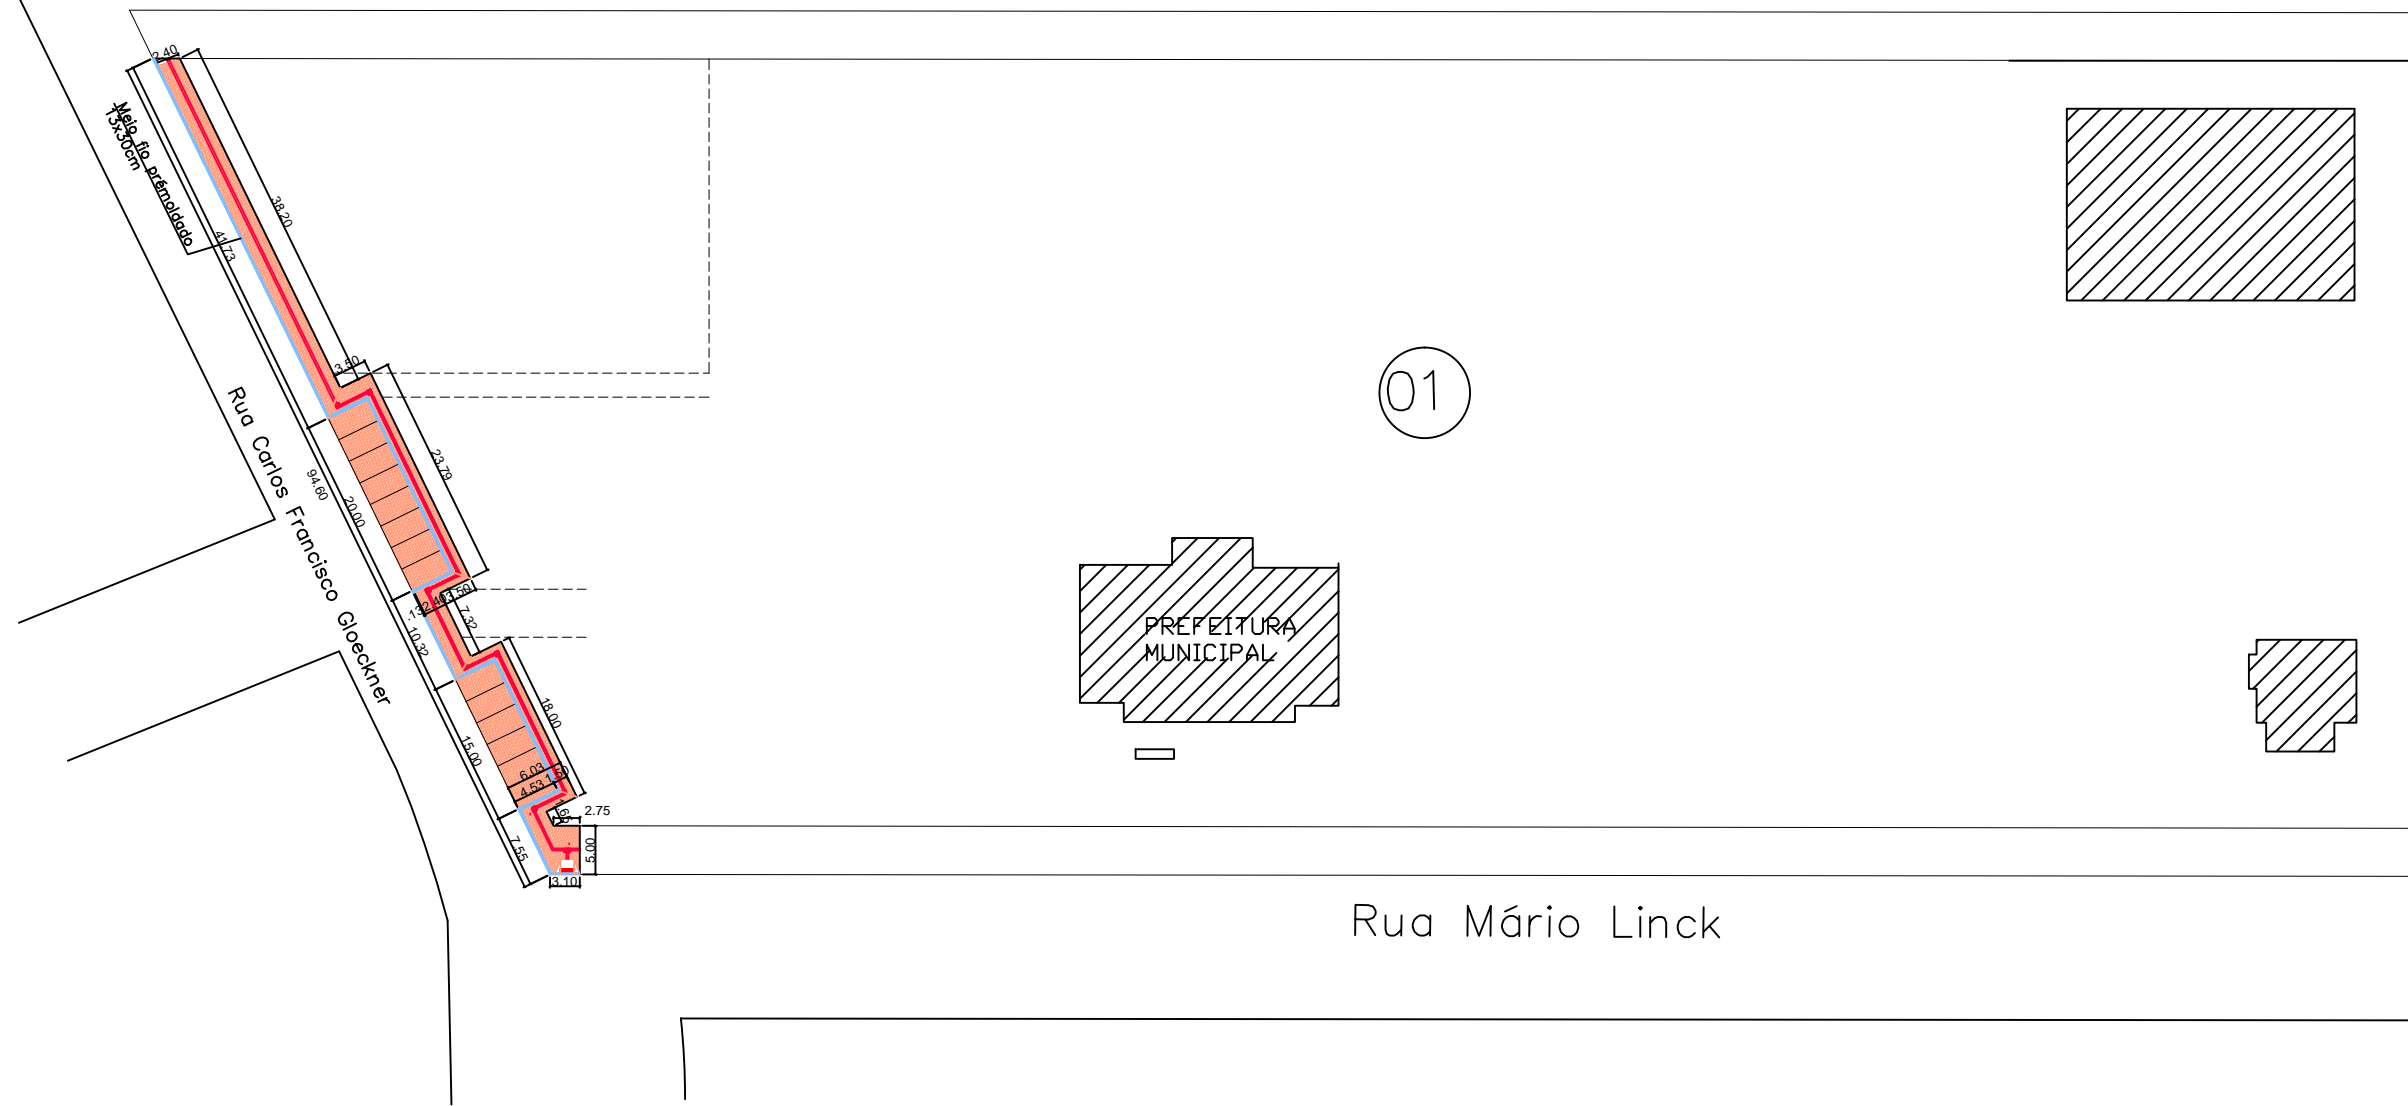


Av. Brasil

Rua Mário Linck

01 PLANTA BAIXA
Passeio Público

- Passeio = 352,80m²
- Podotail = 550und
- Meio fio = 115,82m
- Rampa acessibilidade = 1und

	PREFEITURA MUNICIPAL DE ALM. TAM. DO SUL - RS		Obra: Passeio Público	
	Rua Mario Link n. 352 Alm. Tam. Sul - RS CEP: 99523-000 Fone: (54) 3615-1143 E-mail: engenhariatamandare@gmail.com		Prancha: PLANTA BAIXA	
Proprietário: Valdeci Gomes da Silva Prefeito Municipal		Resp. Técnico: Kelvin Weber CPF: 024.595.480/52 Engº Civil - CREA RS210053		Endereço: Sede do Município
				Município: Alm. Tam. do Sul - RS
				Mat. Terreno:
				Escala: 1:00
				Área: 1270,73 m ²
				Data: jan / 2020
				P 2/2