



01 PLANTA BAIXA
Rampa acessibilidade

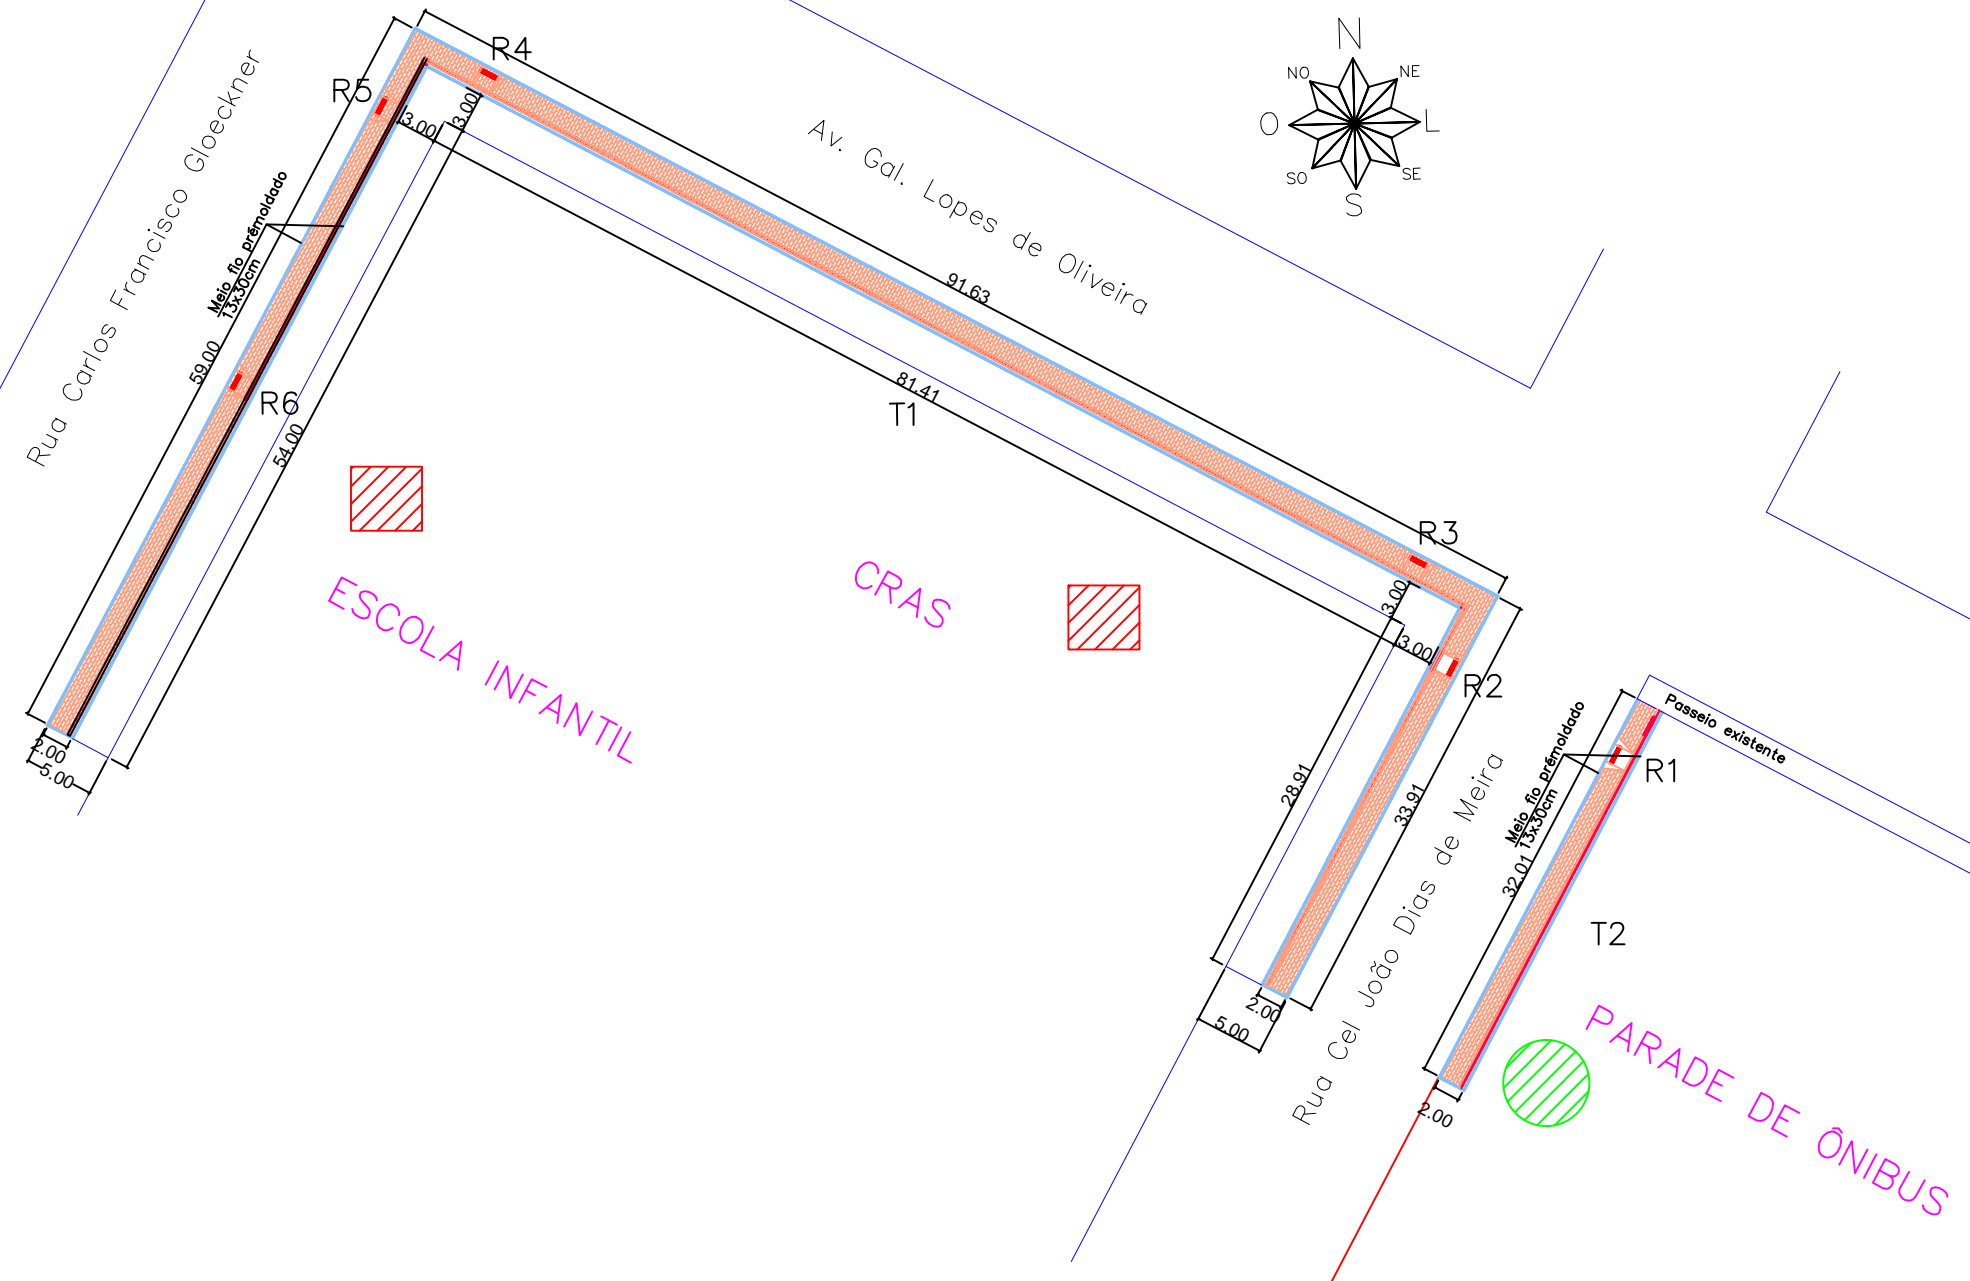

01 PLANTA BAIXA
Passeio Público

- T1 Passeio = 325,62m²
- T2 Passeio = 58,04m²
- T1 Podotail = 890und
- T2 Podotail = 150und
- T1 Meio fio = 365m
- T2 Meio fio = 66m
- Rampa acessibilidade (em paver) = 6und

	PREFEITURA MUNICIPAL DE ALM. TAM. DO SUL - RS		Rua Mario Link n. 352 Alm. Tam. Sul - RS CEP: 99523-000		Obra: Passeio Público
	Fone: (54) 3615-1143 E-mail: engenhariatamandare@gmail.com		Prancha: PLANTA BAIXA		Endereço: Sede do Município
Proprietário: Valdeci Gomes da Silva Prefeito Municipal		Resp. Técnico: Kelvin Weber CPF: 024.595.480/52 Engº Civil - CREA RS210053		Município: Alm. Tam. do Sul - RS	
				Mat. Terreno:	Escala: 1:00
				Área: 383,66m ²	P 1/1
				Data: julho/2020	