


01 Planta Baixa
Locação

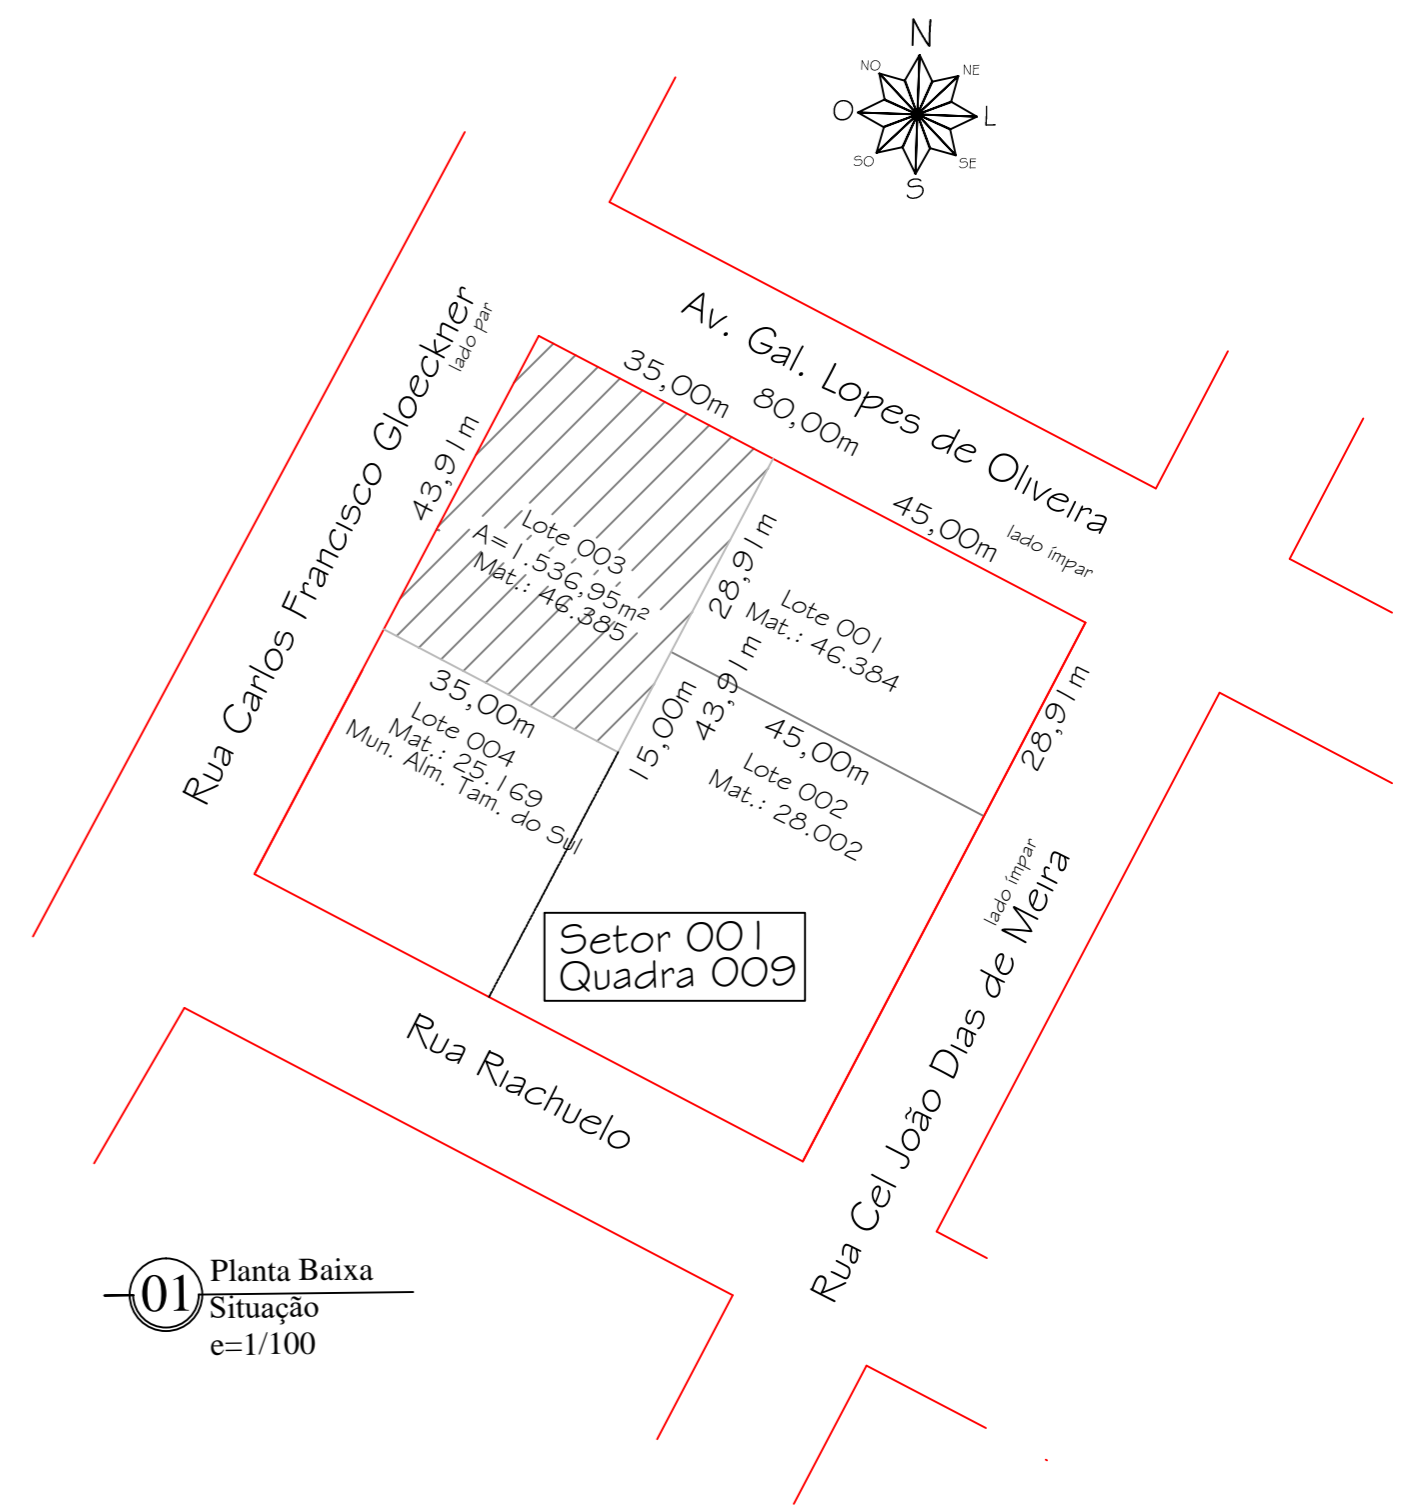

01 Planta Baixa
Situação
e=1/100

Proprietário		Resp. Técnico	
Adir Giacomini Prefeito Municipal		Kelvin Weber Eng Civil CREA RS 210053	
Prefeitura de Almirante Tamandaré do Sul			
OBRA: Creche Proinfância - tipo II			
01 / 01		ENDEREÇO: Av. Gal. Lopes de Oliveira	
jul/21		PROJETO: Arquitetônico	ESCALA: 1:200