

NOTAS


- MEDIDAS E NÍVEIS EM METROS;
- VERIFICAR POSIÇÃO EXATA DOS PILARES NO PROJETO ESTRUTURAL;
- VERIFICAR DETALHES CONSTRUTIVOS PERTINENTES NAS PRANCHAS DE DETALHAMENTO;
- EM CASO DE CONFLITO DE INFORMAÇÕES ENTRE O PROJETO GRÁFICO E O MEMORIAL DESCRITIVO, PREVALECE A INFORMAÇÃO CONTIDA NOS DESENHOS;
- ALTERAÇÕES NESTE PROJETO SOMENTE COM AUTORIZAÇÃO EXPRESSA DO FNDE

REFERÊNCIAS:

- PLANILHA DE QUANTITATIVOS
- MEMORIAL DESCRITIVO E ESPECIFICAÇÕES TÉCNICAS

LEGENDA:

	INDICAÇÃO NÍVEIS PLANTA E CORTE		INDICAÇÃO DE VISTAS
	INDICAÇÃO DE CORTES		ESPECIFICAÇÕES DE MATERIAIS
	INDICAÇÃO DE FACHADAS		INDICAÇÃO DE EIXOS
	INDICAÇÃO DE PORTAS E JANELAS		INDICAÇÃO DE ELEMENTOS (BANCADAS, PRATELEIRAS E ETC.)

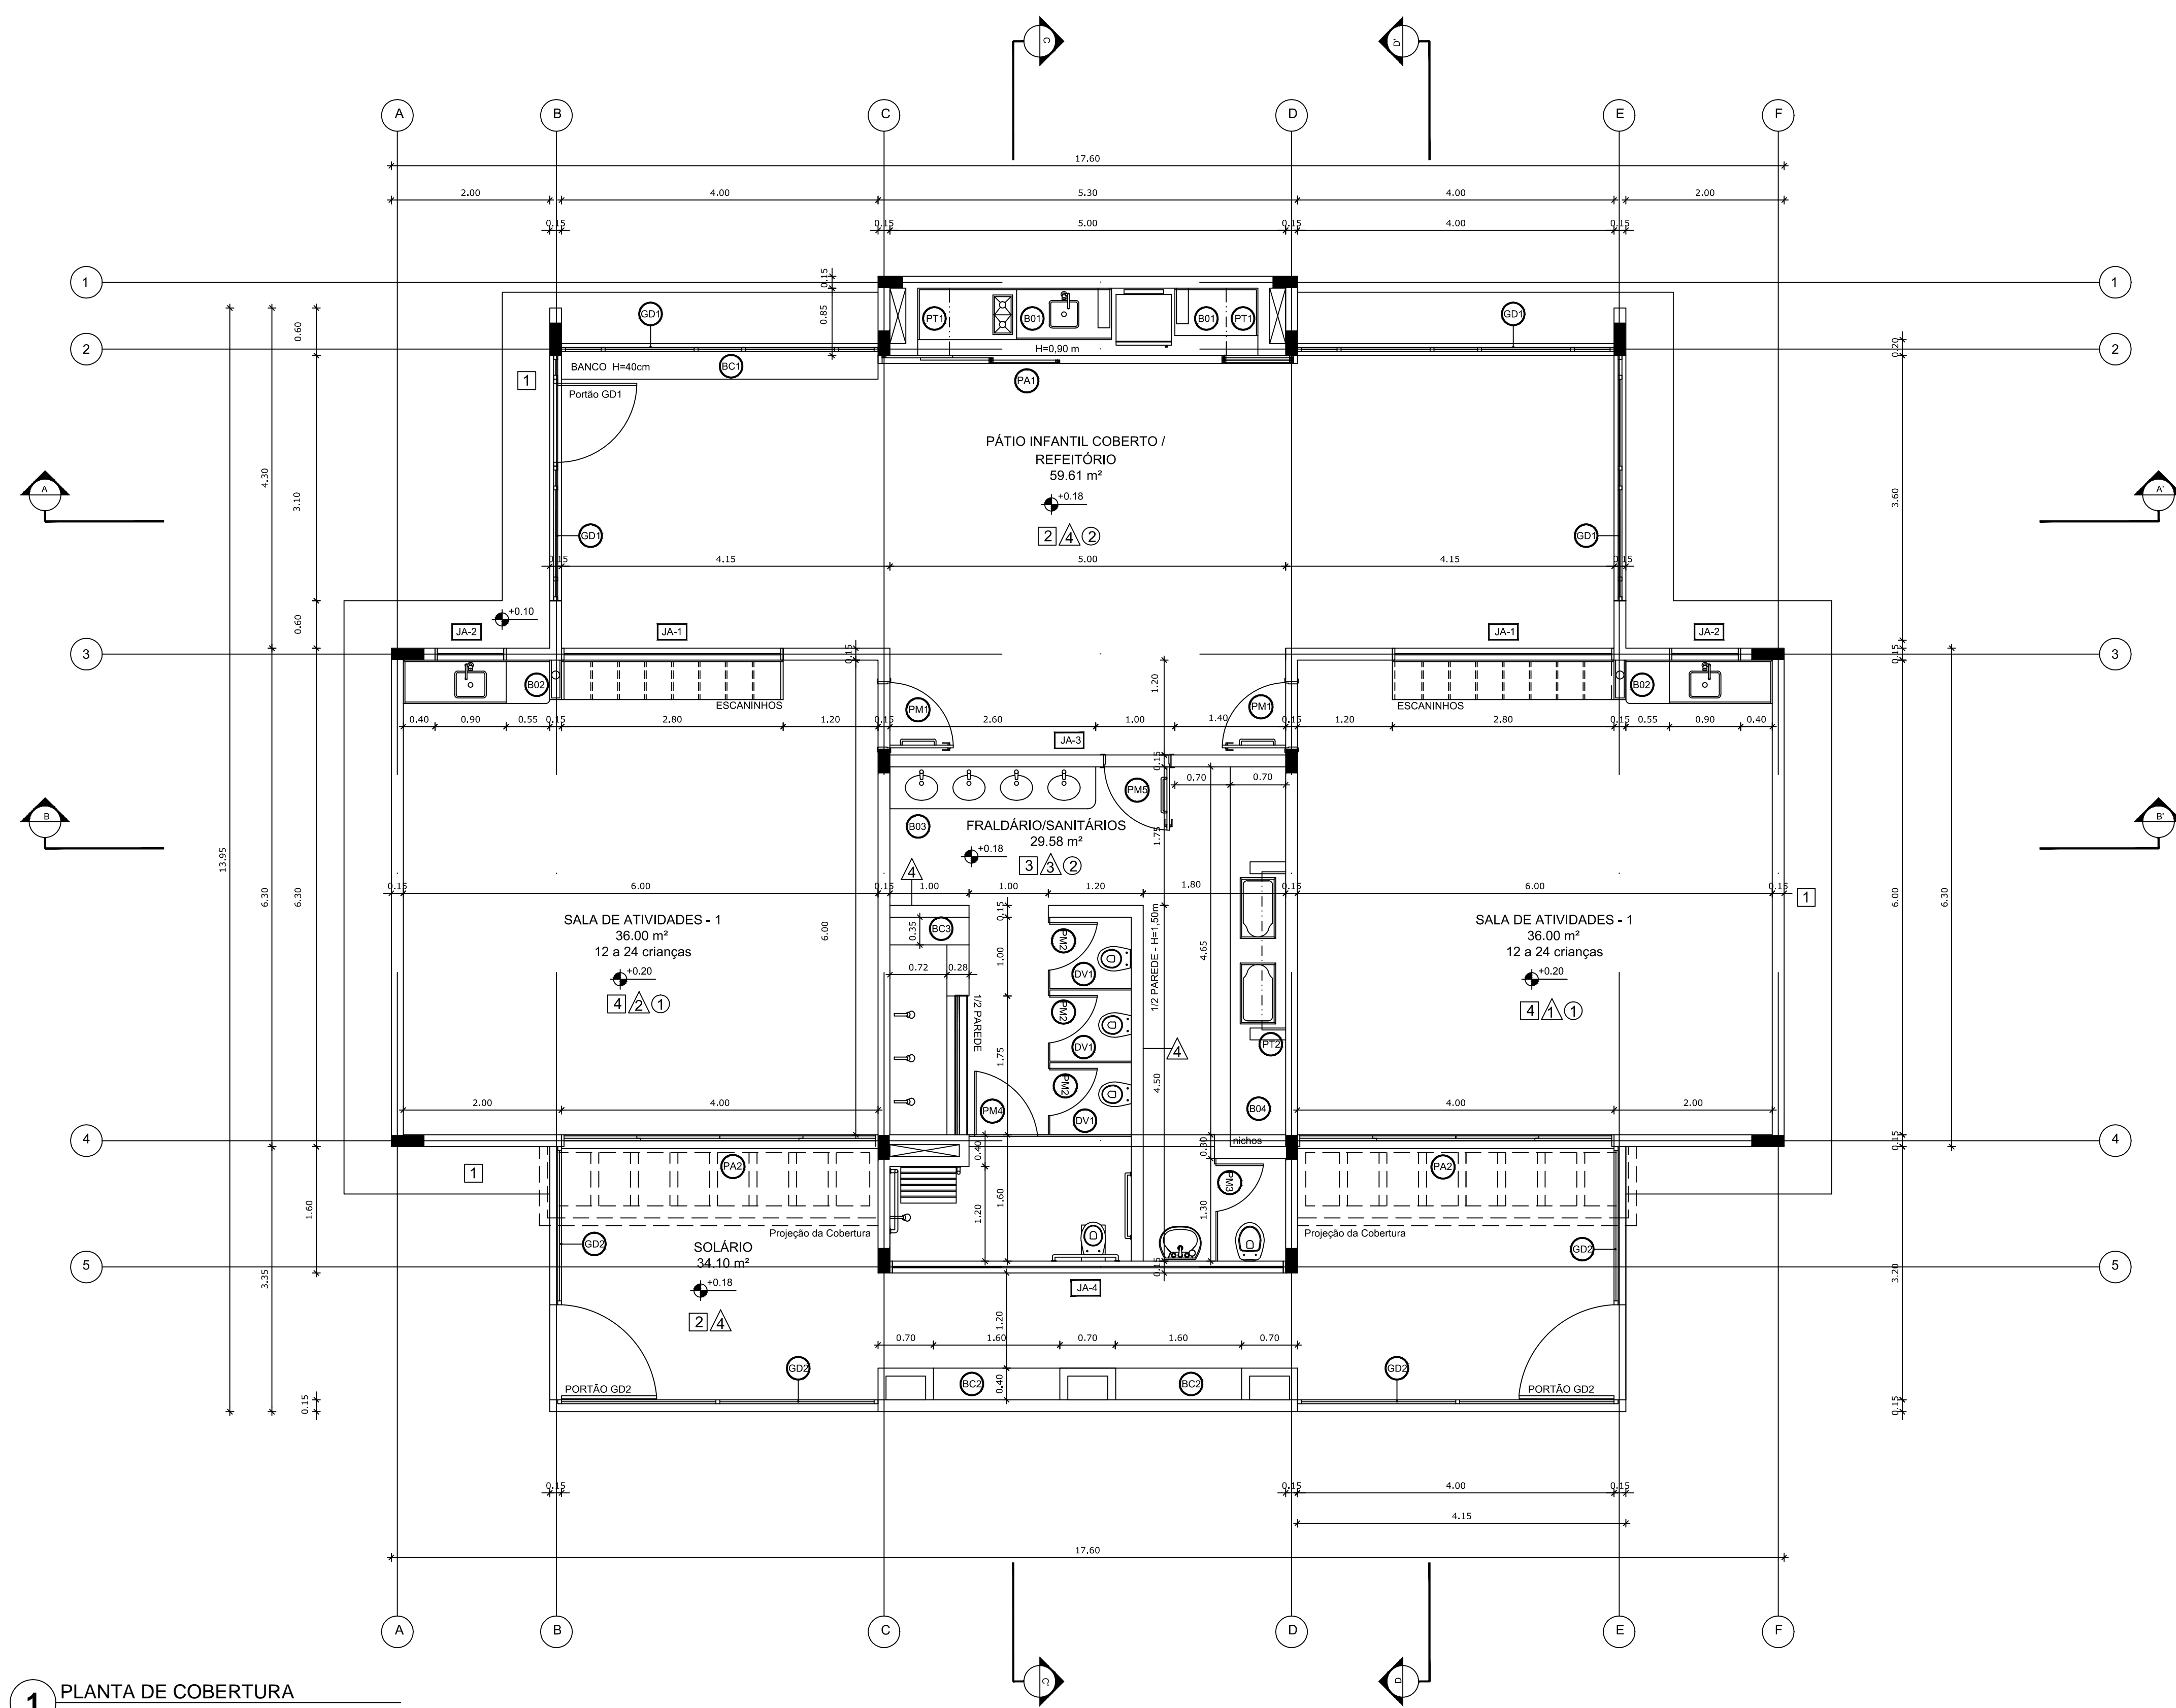

1 PLANTA DE COBERTURA
ESCALA 1/50



PROJETO PADRÃO - FNDE

PROPRIETÁRIO: MUNICÍPIO DE ALMIRANTE TAMANDARÉ DO SUL (RS)

ENDEREÇO: AV. GAL. LOPES DE OLIVEIRA, BAIRRO CENTRO, CEP 96623-000

MUNICÍPIO - UF: ALMIRANTE TAMANDARÉ DO SUL (RS)

PROPRIETÁRIO: ADIR GIACOMINI - PREFEITO MUNICIPAL

RESP. TÉCNICO: CREA

ENGENHEIRO CIVIL KELVIN WEBER - RS 210053

AUTOR DO PROJETO: CAU

DLFO	CREA
	RA

OBSERVAÇÕES:

MÓDULO DE EDUCAÇÃO INFANTIL
PROJETO DE ARQUITETURA

COORDENAÇÃO CGEST - Coordenação Geral de Infraestrutura Educacional	PLANTA BAIXA	ARQ
REVISÃO R.00	ESCALA 1/50	PRANCHA 02/14
FORMATO A1 (841x594)	DATA EMISSÃO AGOSTO/2015	

LEGENDA

DIVISÓRIAS - DV*	GRADIL METÁLICO - GD*
1 - GRANITO CINZA ANDORINHA - esp. 20 mm / alt. 120cm - SANITÁRIO INFANTIL	1 - GRADIL METÁLICO CI PORTÃO - QUADROS DE METALON E TELA EXPANDIDA - PÁTIO COBERTO
BANCO - BC*	2 - GRADIL METÁLICO COM PORTÃO - QUADROS DE METALON E TELA EXPANDIDA - SOLÁRIO
1 - BANCO EM ALVENARIA E ASSENTO EM CONCRETO PRÉ-MOLDADO - 0,45x0,9H=0,40 m - PÁTIO COBERTO	ESCANINHOS - EC*
2 - BANCO EM ALVENARIA E ASSENTO EM CONCRETO PRÉ-MOLDADO - 2x (0,4x1,85H=0,40m) - SOLÁRIO	1 - MDF REV. COM LAMINADO MELAMINICO BRANCO - espessura 2 cm - CRECHES II E III
3 - BANCO EM GRANITO CINZA ANDORINHA E=20cm - (0,35x1,00H=0,4m) - SANITÁRIO INFANTIL	PRATELEIRAS - PT*
BANCADAS - B*	1 - GRANITO CINZA ANDORINHA - espessura 2 cm - 4x (L=0,80 mP=0,40 m) - APOIO REFEITÓRIO
1 - GRANITO CINZA ANDORINHA - esp. 2 cm - 2,45x0,65 x 1,05X0,60 H=0,9 m - APOIO REFEITÓRIO	2 - GRANITO CINZA ANDORINHA - espessura 2 cm - 4x (L=2,00 mP=0,30 m) - FRALDÁRIO
2 - GRANITO CINZA ANDORINHA - esp. 2 cm - 2,00x0,55H=0,6 m - SALA DE ATIVIDADES	3 - GRANITO CINZA ANDORINHA - esp. 2 cm - 2,60x0,53H=0,6 m - SANITÁRIO INFANTIL
3 - GRANITO CINZA ANDORINHA - esp. 2 cm - 2,60x0,53H=0,6 m - SANITÁRIO INFANTIL	4 - GRANITO CINZA ANDORINHA - esp. 2 cm - 4,65x0,70H=0,9 m - FRALDÁRIO
4 - GRANITO CINZA ANDORINHA - esp. 2 cm - 4,65x0,70H=0,9 m - FRALDÁRIO	

ESPECIFICAÇÕES

PISO

- 1 - CONCRETO DESEMPENHADO COM JUNTAS PLÁSTICAS A CADA 1,20m
- 2 - CIMENTADO COM ACABAMENTO LISO E JUNTAS PLÁSTICAS A CADA 1,20m
- 3 - CERÂMICA 40x40 cm, PEI 5, COR BRANCO GELO, ANTIDERRAPANTE
- 4 - PISO VINÍLICO EM MANTA E=2mm

PAREDE

- 1 - PINTURA EPOXI LARANJA ATÉ H=0,90m, RODAMEIO DE MADEIRA PINTADO NA COR BRANCA, H=10cm E PINTURA ACRÍLICA COR BRANCO GELO
- 2 - PINTURA EPOXI AZUL ATÉ H=0,90m, RODAMEIO DE MADEIRA PINTADO NA COR BRANCA, H=10cm E PINTURA ACRÍLICA COR BRANCO GELO
- 3 - CERÂMICA 30x40 cm, COR BRANCO GELO, DO PISO AO TETO
- 4 - CERÂMICA AMARELA 10x10cm (1/2 PAREDE - H=1,50m)

TETO

- 1 - FORRO EM FIBRA MINERAL REMOVÍVEL COM ESTRUTURA DE ALUMÍNIO NATURAL
- 2 - FORRO DE GESSO ACARTONADO COM MASSA CORRIDA E PINTURA PVA COR BRANCO NIEVE
- 3 - LAJE

MAPA DE ESQUADRIAS

LEGENDA DE PORTAS - PORTAS EM MADEIRA COM PINTURA

REF.	Dimensões (cm)	QUANT.	TIPO	AMBIENTES
PA1	80 x 210	02	01 folha - de abrir / barra e chapa metálica e vidro	Salas de Atividades
PA2	60 x 100	03	01 folha - de abrir rev. com laminado melamínico*	Sanitários Infantes
PA3	60 x 160	01	01 folha - de abrir rev. com laminado melamínico*	Sanitário adulto
PA4	80 x 100	01	01 folha - de abrir rev. com laminado melamínico*	Sanitário Infantil P.N.E.
PA5	90 x 210	01	01 folha - de abrir / barra e chapa metálica.	Sanitário Infantil

LEGENDA DE PORTAS - PORTAS DE ALUMÍNIO

REF.	Dimensões (cm)	QUANT.	TIPO	AMBIENTES
PA6	530 x 300	01	06 folhas - de correr rev. com laminado melamínico*	Apoio Refeitório
PA7	400 x 210	02	04 folhas - de correr com vidro	Salas de Atividades

LEGENDA DE JANELAS - JANELAS ALUMÍNIO

REF.	Dimensões (cm)	Área(m²)	Quant.	Área total (m²)	h do peitoril(cm)/Tipo	AMBIENTES
JA1	280 x 165	4,62	02	9,24	100 cm - maxim-ar com vidro fixo	Salas de Atividades
JA2	90 x 165	1,485	02	2,97	100 cm - maxim-ar	Salas de Atividades
JA3	500 x 50	2,50	01	2,50	215 cm - maxim-ar	Sanitários Infantes
JA4	500 x 100	5,00	01	5,00	165 cm - maxim-ar	Sanitários Infantes