



**Legenda das indicações**  
 LV Lavatório com joelho de 90° - 25 mm - 1/2"  
 RG Registro de gaveta c/canopla cromada c/PVC soldável - 3/4"  
 VS Vaso sanitário com caixa acoplada - 3/4"

Detalhe H1  
Escala 1:25

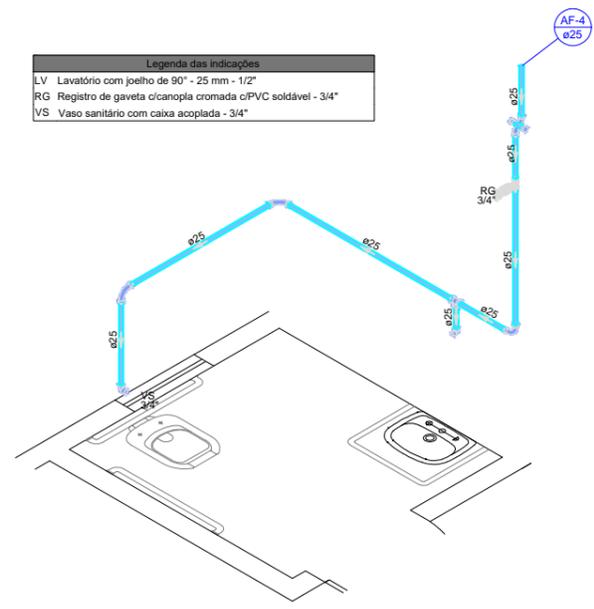


**Legenda das indicações**  
 LV Lavatório com joelho de 90° - 25 mm - 1/2"  
 RG Registro de gaveta c/canopla cromada c/PVC soldável - 3/4"  
 VS Vaso sanitário com caixa acoplada - 3/4"

Detalhe H2  
Escala 1:25

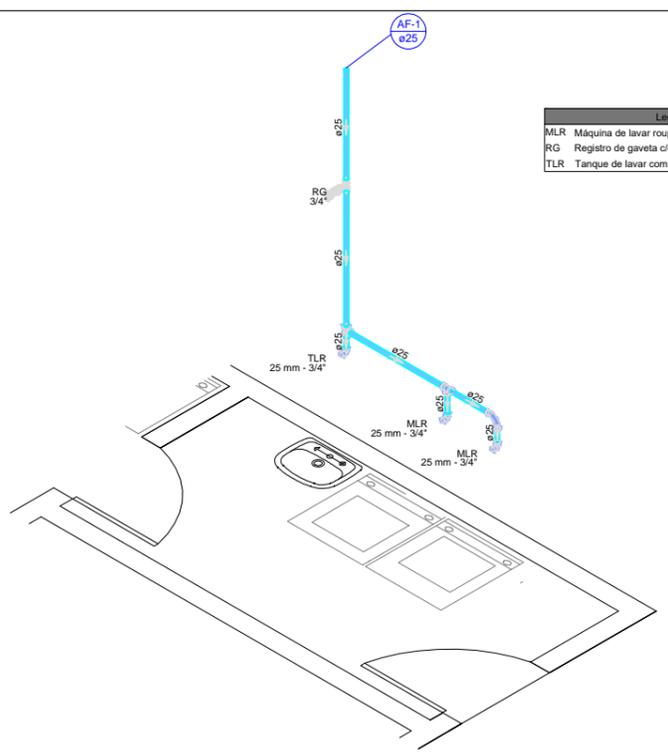

**Legenda das indicações**  
 MLR Máquina de lavar roupa com joelho de 90° - 25 mm - 3/4"  
 RG Registro de gaveta c/canopla cromada c/PVC soldável - 3/4"  
 TLR Tanque de lavar com joelho de 90° - 25 mm - 3/4"

Detalhe H4  
Escala 1:25

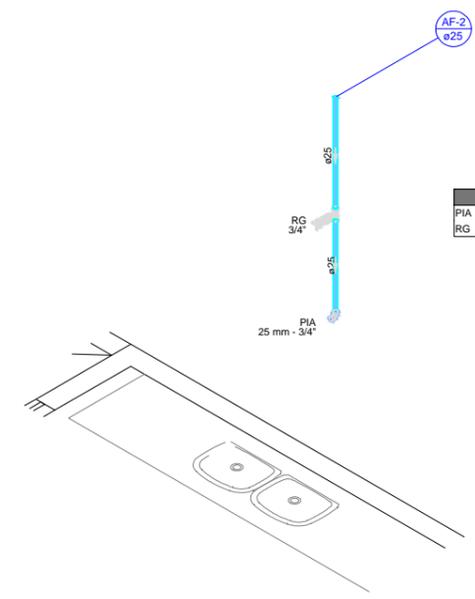

**Legenda das indicações**  
 PIA Pia de cozinha com joelho de 90° - 25 mm - 3/4"  
 RG Registro de gaveta c/canopla cromada c/PVC soldável - 3/4"

Detalhe H3  
Escala 1:25



**PREFEITURA MUNICIPAL DE ATS - RS**

Rua Mário Linck n. 352  
 Alm. Tamandaré do Sul - RS  
 CEP: 99523-000  
 Fone: (54) 3615-1143  
 E-mail: engenharlatamandare@gmail.com

Proprietário:

Resp. Técnico:

Adir Giacomini  
 Prefeito Municipal

Kelvin Weber  
 Engº Civil - CREA RS 210053

Dobra:	CRAS
Prancho:	PLANTA BAIXA
Endereço:	AV. GAL. LOPES DE OLIVEIRA
Município:	Alm. Tam. do Sul - RS
Mat. Terreno:	_

Escala:	S/Esc	Prancho:	<b>H</b>
Área:	309,26 m2		
Data:	Jul / 2022	<b>2/2</b>	