


RUA CARLOS MASSMANN

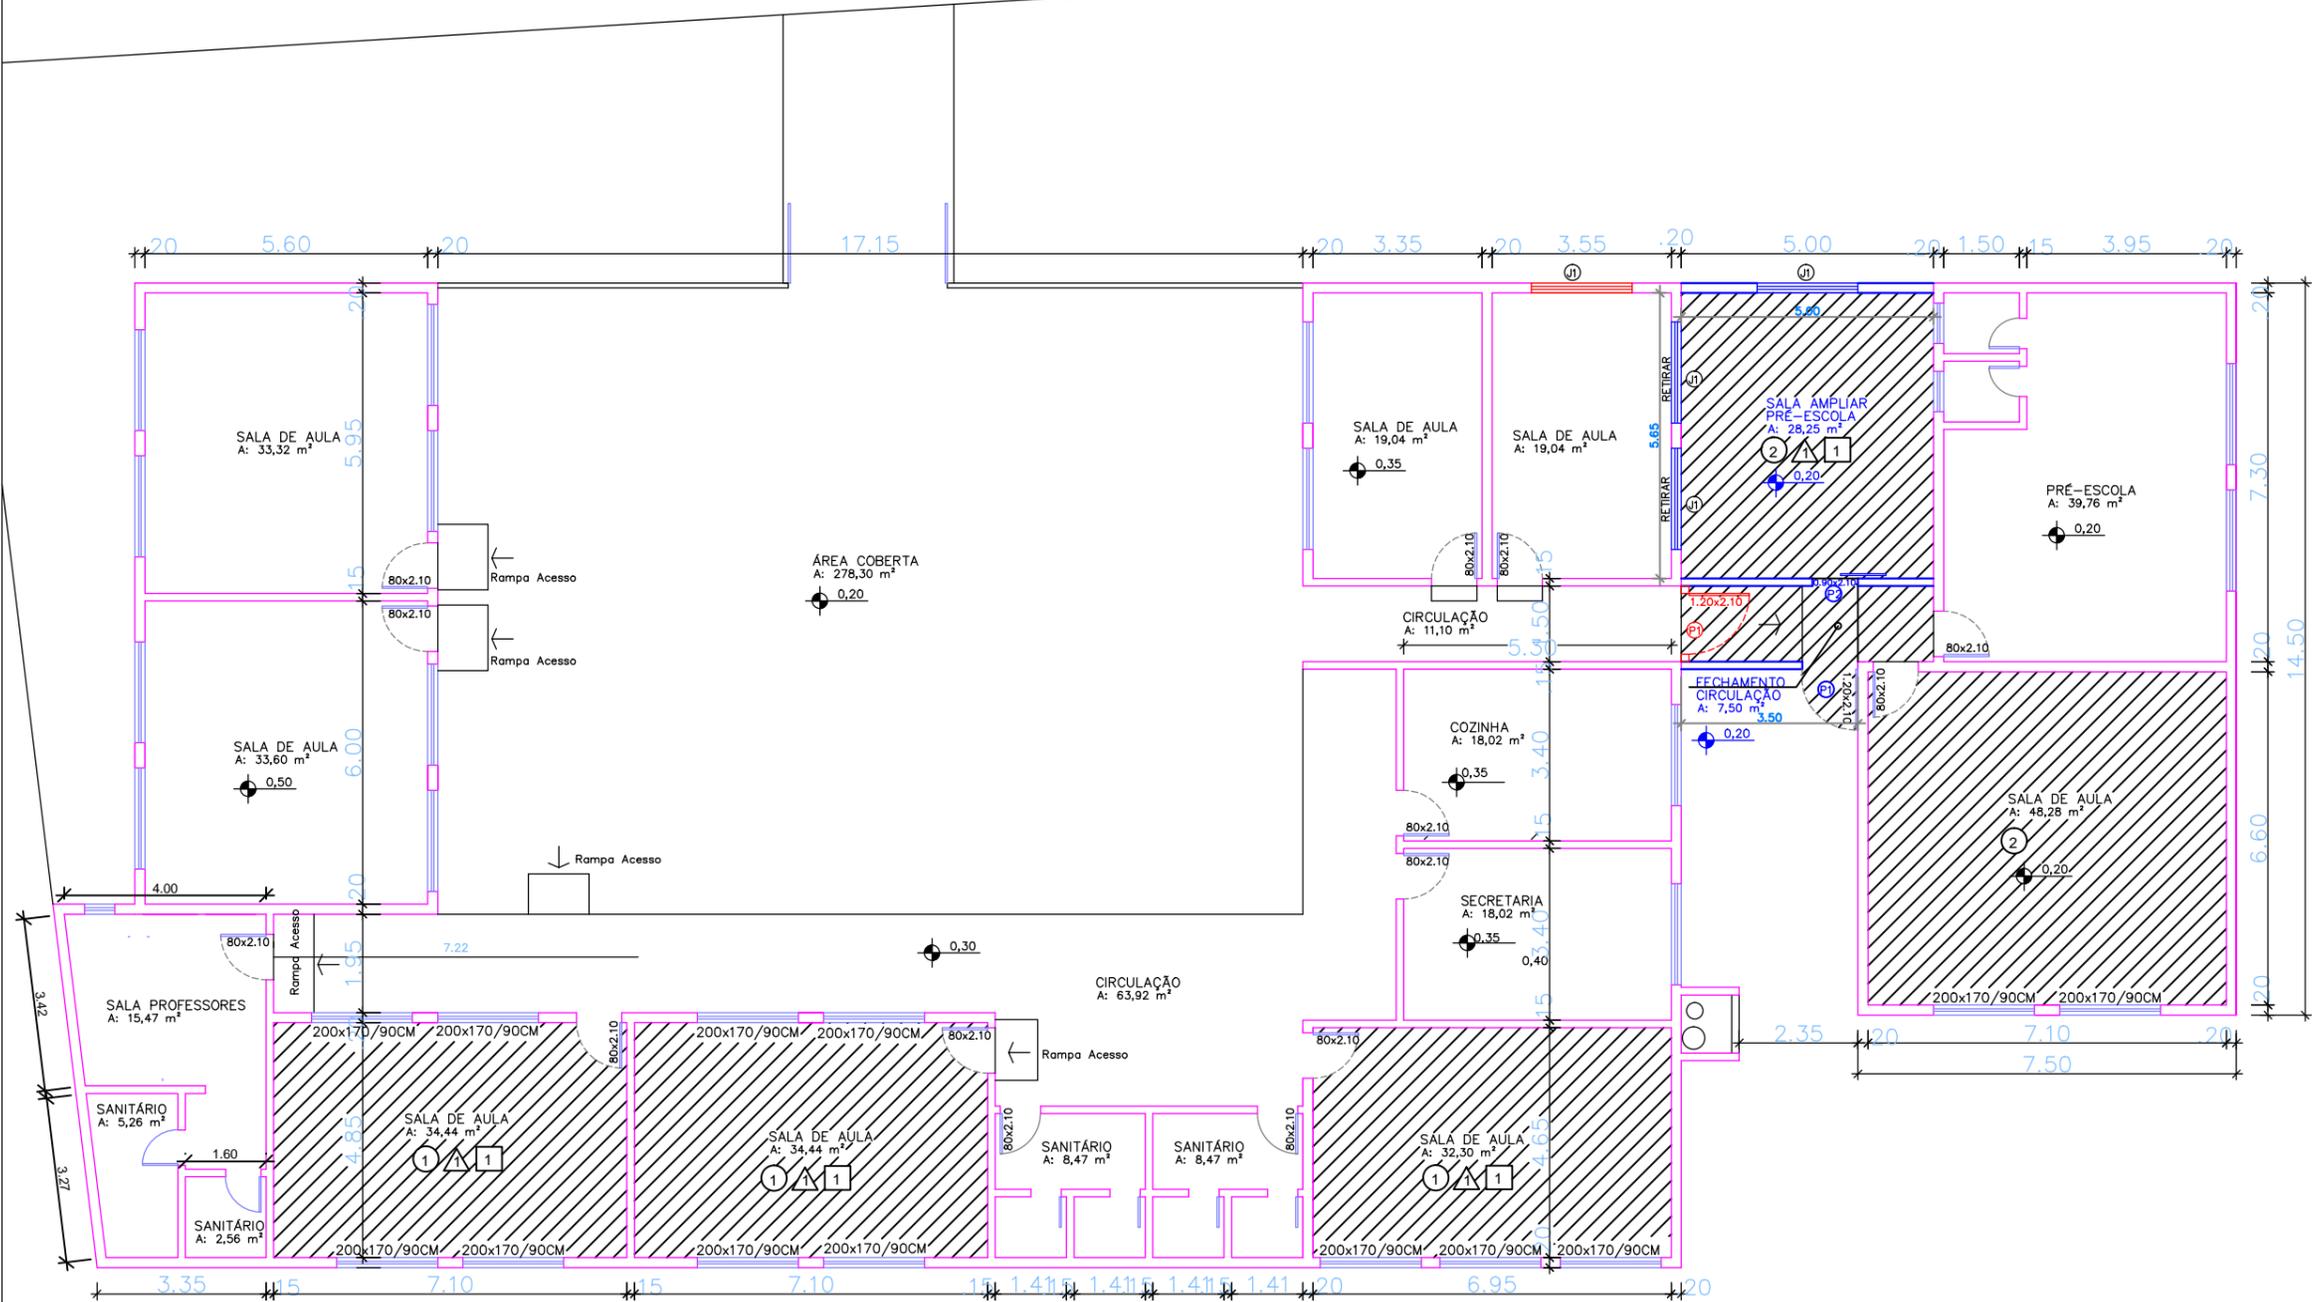

- LEGENDA**
- Pintura Acrílica
  - Revestimento cerâmico
- PISO**
- Contra piso + Cerâmica
  - Piso cerâmico
- FORRO**
- Forro em PVC
  - Forro em Madeira
- Alvenaria existente
  - Alvenaria destruir
  - Alvenaria construir
- 200X170/90cm - reaproveitar
  - 120X210 - reaproveitar
  - 90x210cm - abrir semi oca
- Áreas de intervenção

01 Planta Baixa  
Escola Raimundo Nedel  
Situação Proposta



Prefeitura de Almirante Tamandaré do Sul

OBRA: Reforma escolas - Escola Raimundo Nedel

03 / 05

ENDEREÇO: Rua Carlos Massmann

16/05/2023

PROJETO: Arquitetônico

ESCALA: 1 / 50