


RUA CARLOS MASSMANN

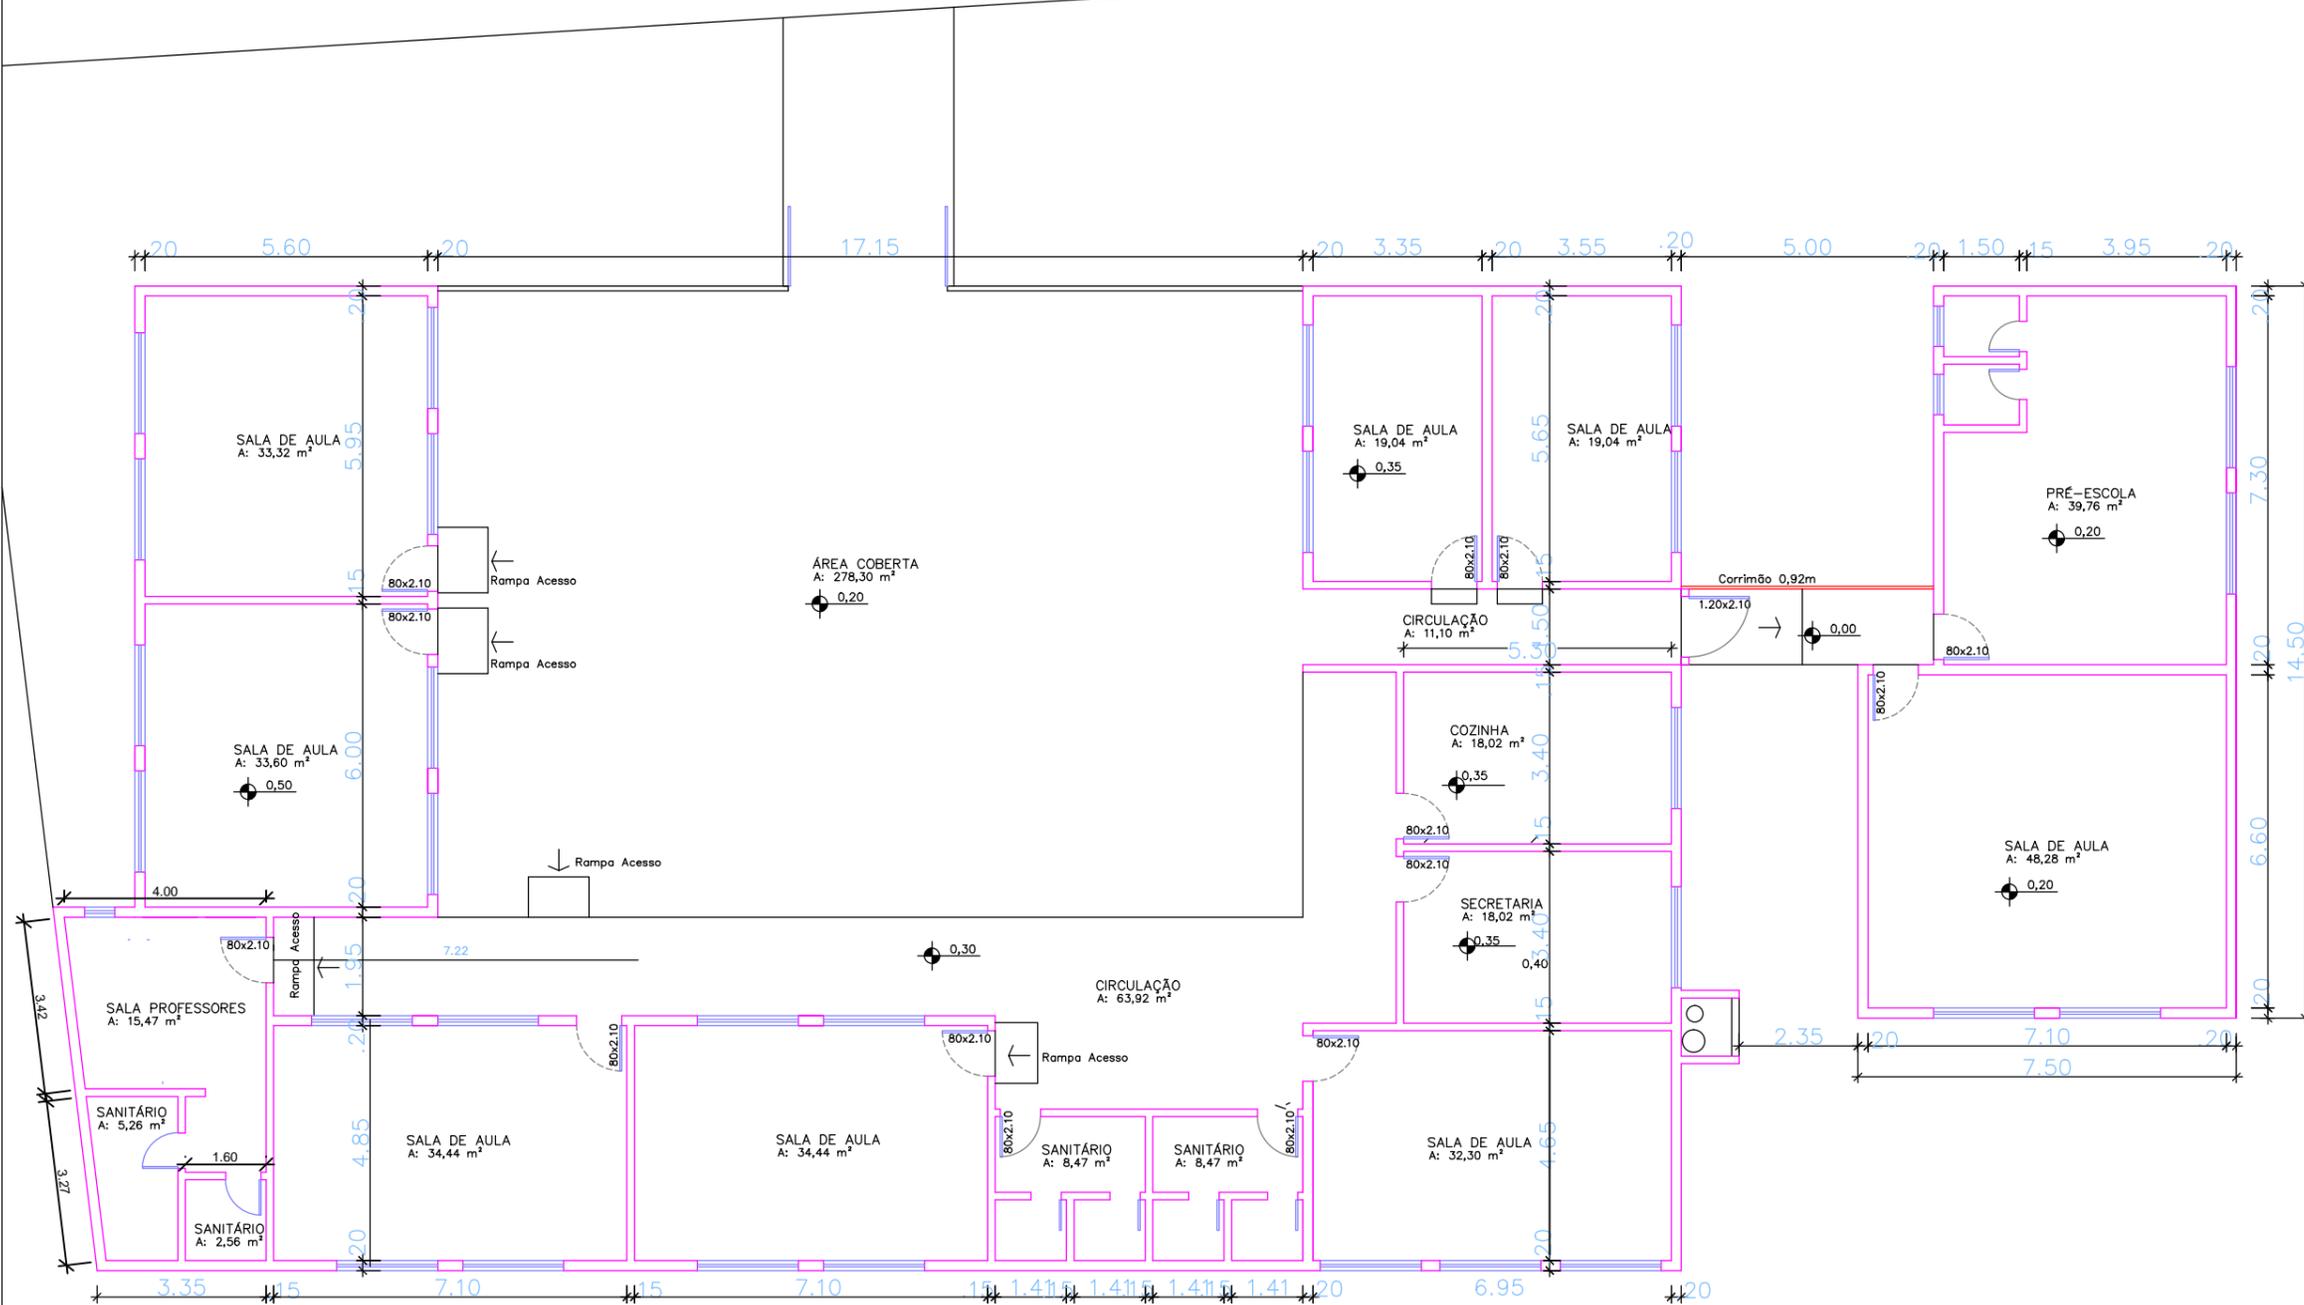

01 Planta Baixa
Escola Raimundo Nedel
Situação Atual



Prefeitura de Almirante Tamandaré do Sul

OBRA: Reforma escolas - Escola Raimundo Nedel

01 / 05

ENDEREÇO: Rua Carlos Massmann

16/05/2023

PROJETO: Arquitetônico

ESCALA: 1 / 50