


Rua João Bernardi
Passeio Público

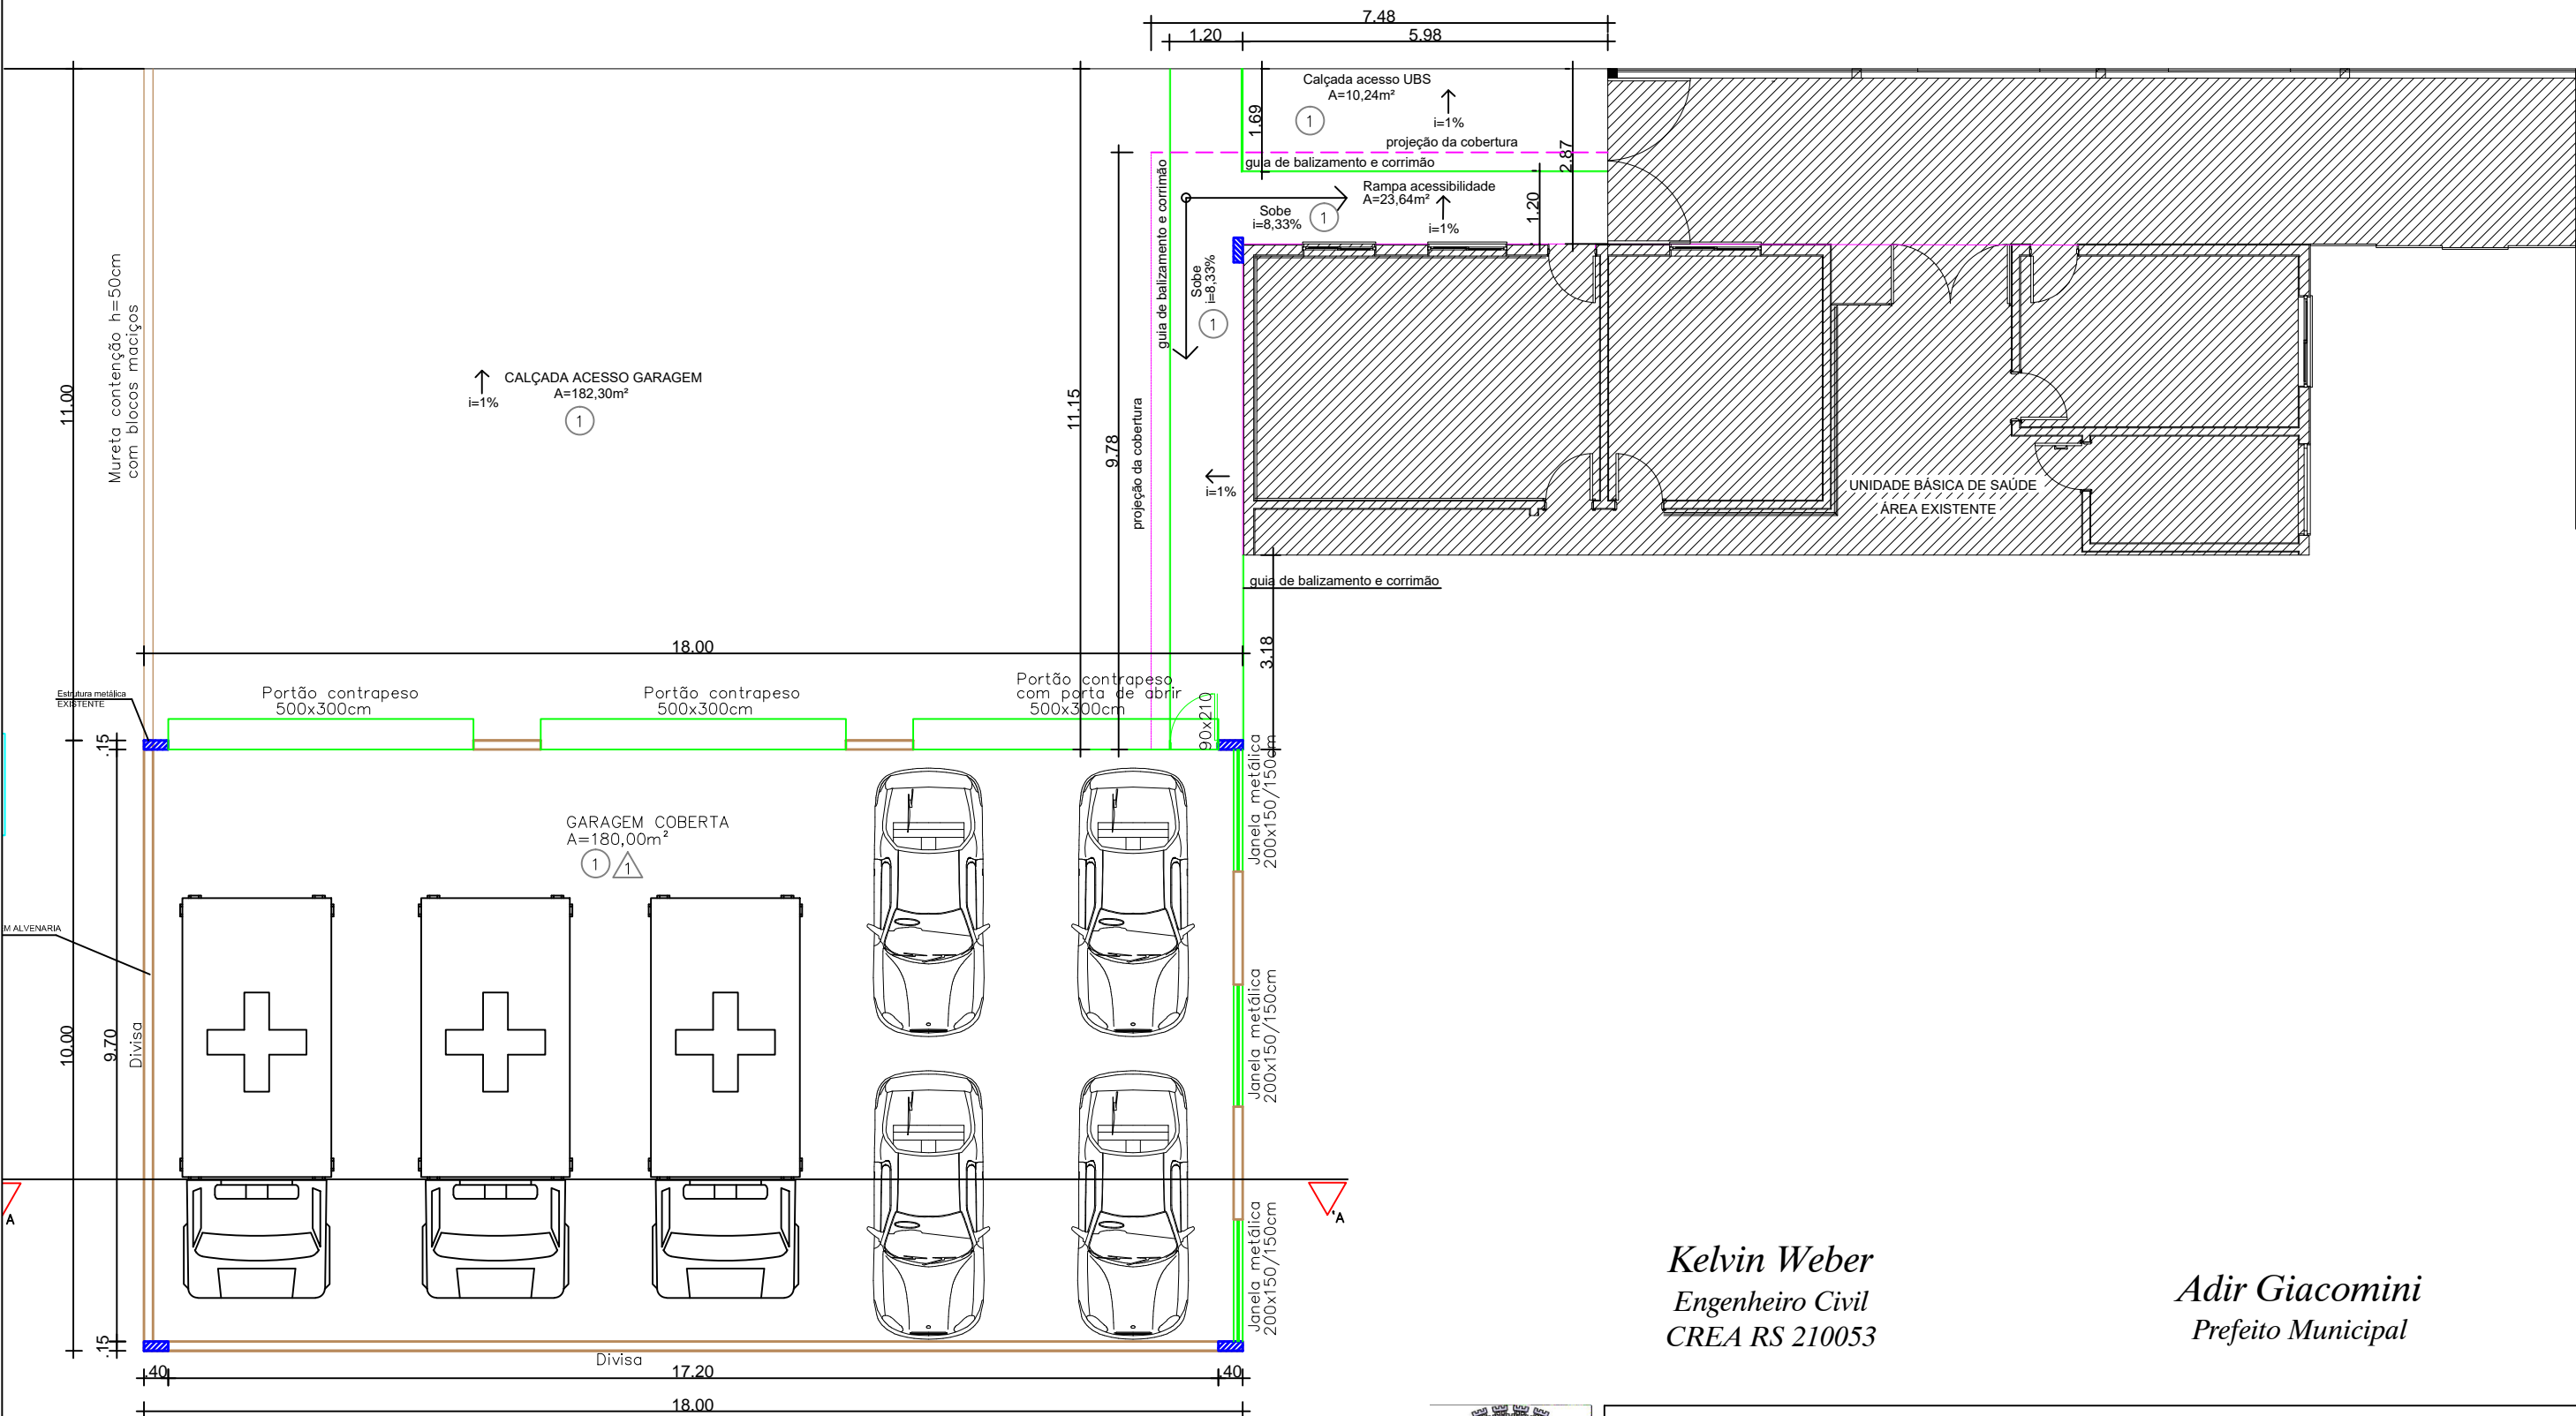

01 Planta baixa
Ampliação cobertura A=23,64m²
Fechamento garagem A=180,00m²

Kelvin Weber
Engenheiro Civil
CREA RS 210053

Adir Giacomini
Prefeito Municipal



Prefeitura de Almirante Tamandaré do Sul

OBRA: UBS - Fechamento Garagem

03 / 06

ENDEREÇO: Rua João Bernardi

abril/23

PROJETO: Planta Baixa

ESCALA: 1 / 100