


AVENIDA BRASIL

Tubo

Solo Compactado


Fachada Frontal

Implantação
Área A Construir: 600,00 m²
Escala: 1/100

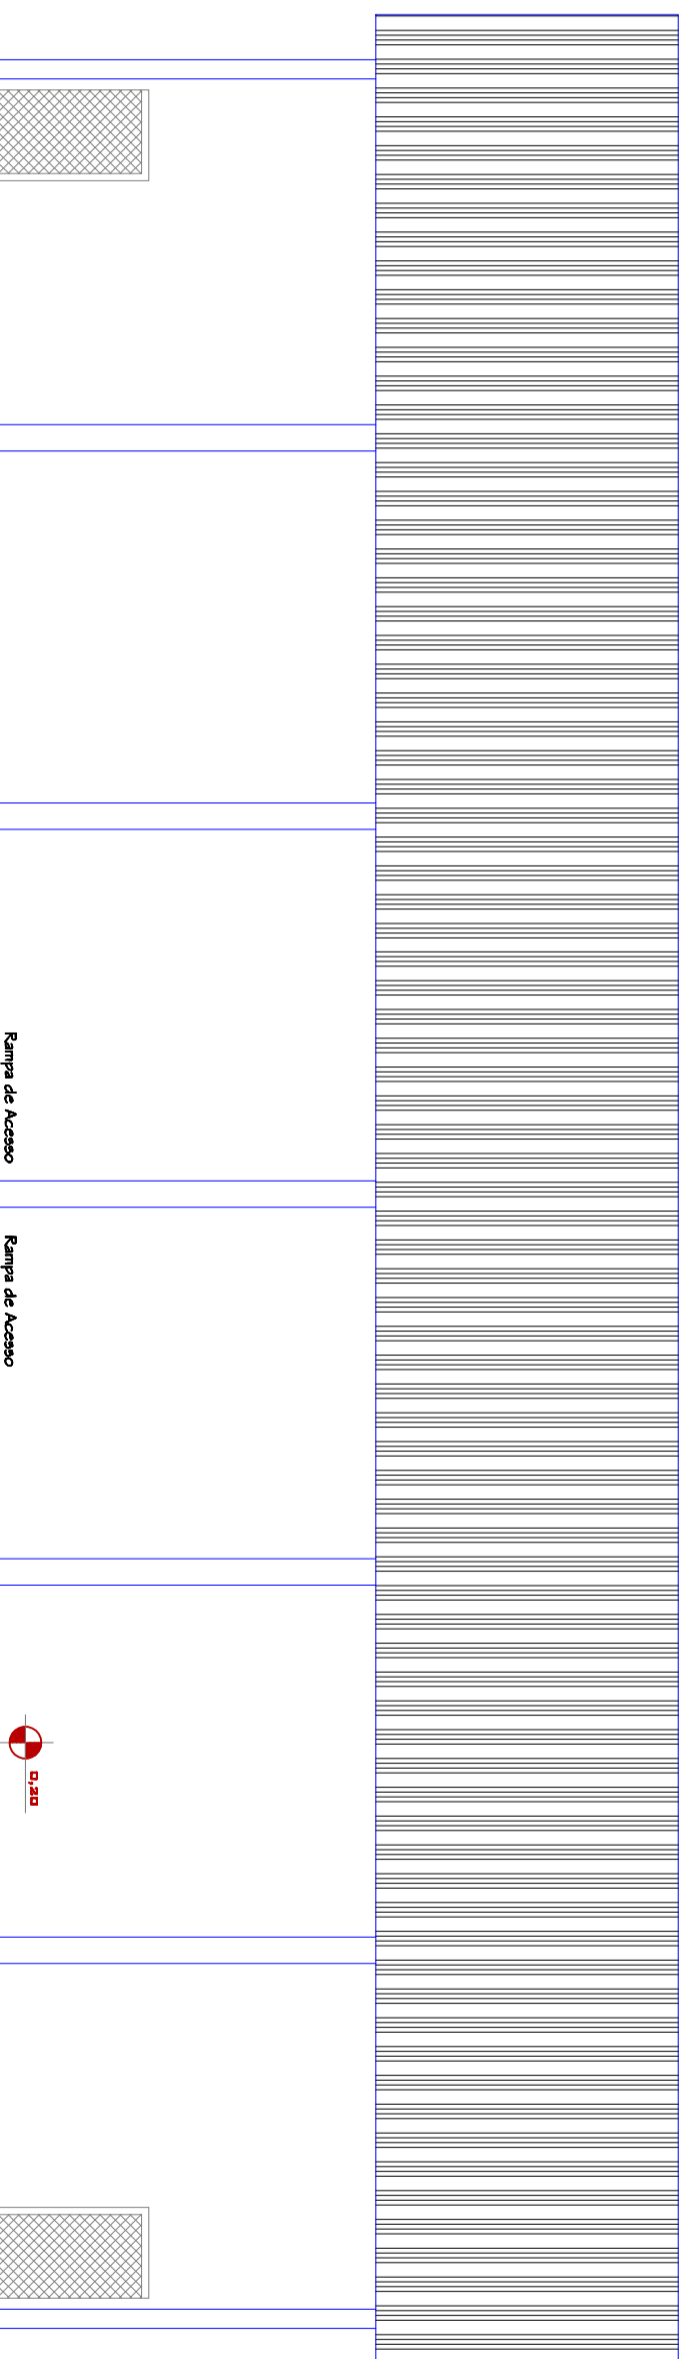

Fachada Lateral

Implantação
Área A Construir: 600,00 m²
Escala: 1/100

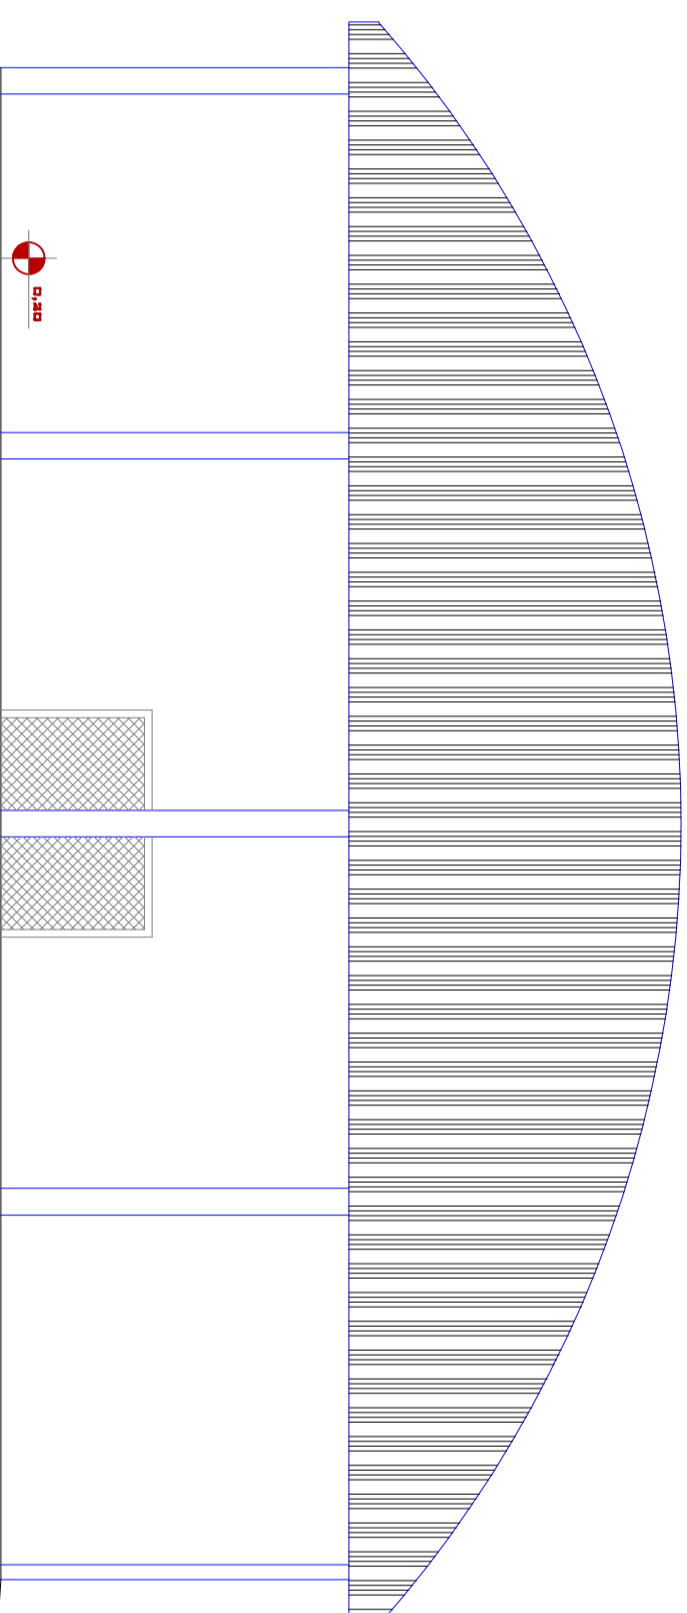

PROPRIETÁRIO: MUNICÍPIO DE ALMIRANTE TAMANDARÉ DO SUL

RESP. TÉCNICO: CLACI WANDSCHEER
ARQº CREA - RS 124705

Quadra Poliesportiva Coberta

AVENIDA BRASIL - ESQUINA COM RUA MÁRIO LINCK
MUNICÍPIO DE ALMIRANTE TAMANDARÉ DO SUL - RS

600,00 m²

FEV / 2011

INDICADA

ARQ 05

PROJETO ARQUITETÔNICO
ELEVACIONES