



SEÇÃO 01

Rua Riachuelo

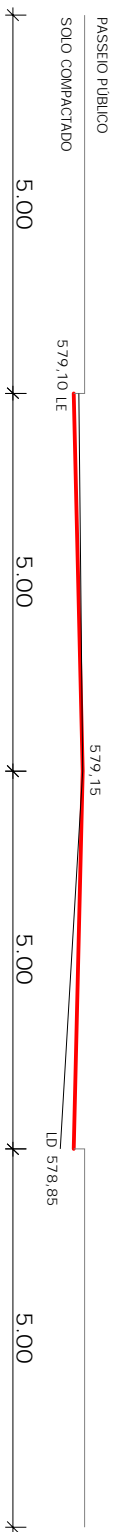


PERFIL ATUAL —  
 PERFIL PRETENDIDO —


SEÇÃO 02

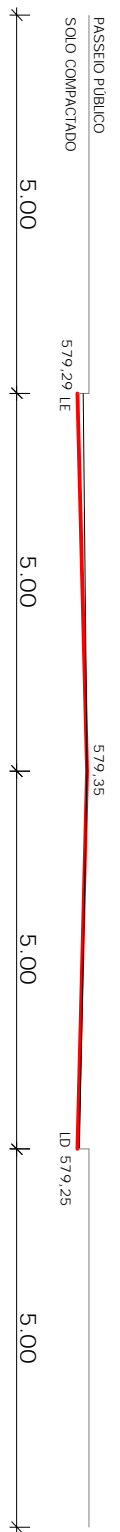


SEÇÃO 03

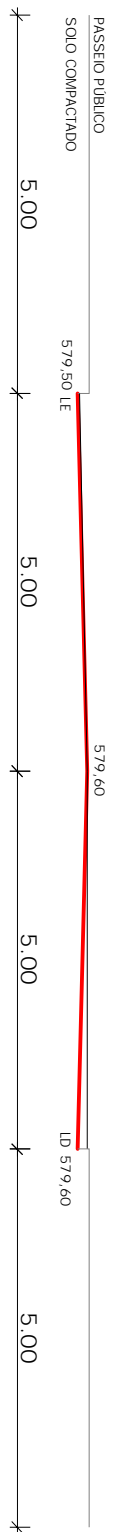

SEÇÃO 04

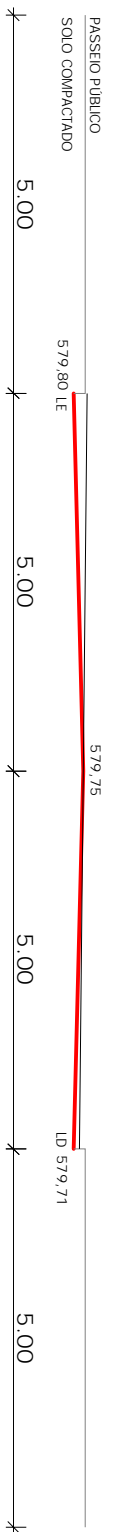

SEÇÃO 05

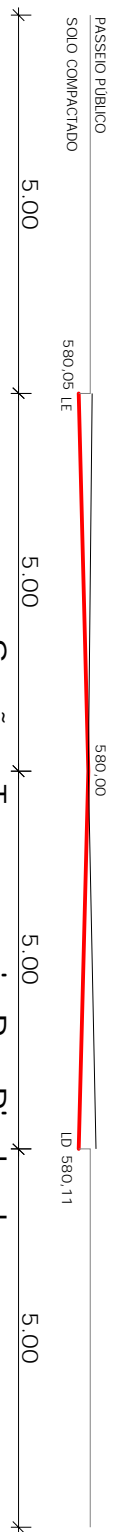

Seções Transversais Rua Riachuelo  
 Escala: 1 / 1.000

PROPOONENTE: MUNICIPIO DE ALMIRANTE TAMANDARÉ DO SUL

RESPONS. TÉCNICO: CLACI WANDSCHEER  
 ARC+ CREA-RS 124705

OBRA: CALÇAMENTO DE VIA URBANA

LOCAL: RUA RIACHUELO - CENTRO - ALMIRANTE TAMANDARÉ DO SUL - RS

DETALHE: SEÇÕES TRANSVERSAIS

AREA A PAVIMENTAR: 900,00m<sup>2</sup>

DESENHO: JOSÉ ADRIANO

DATA: FEV / 2010

CALÇAMENTO 03