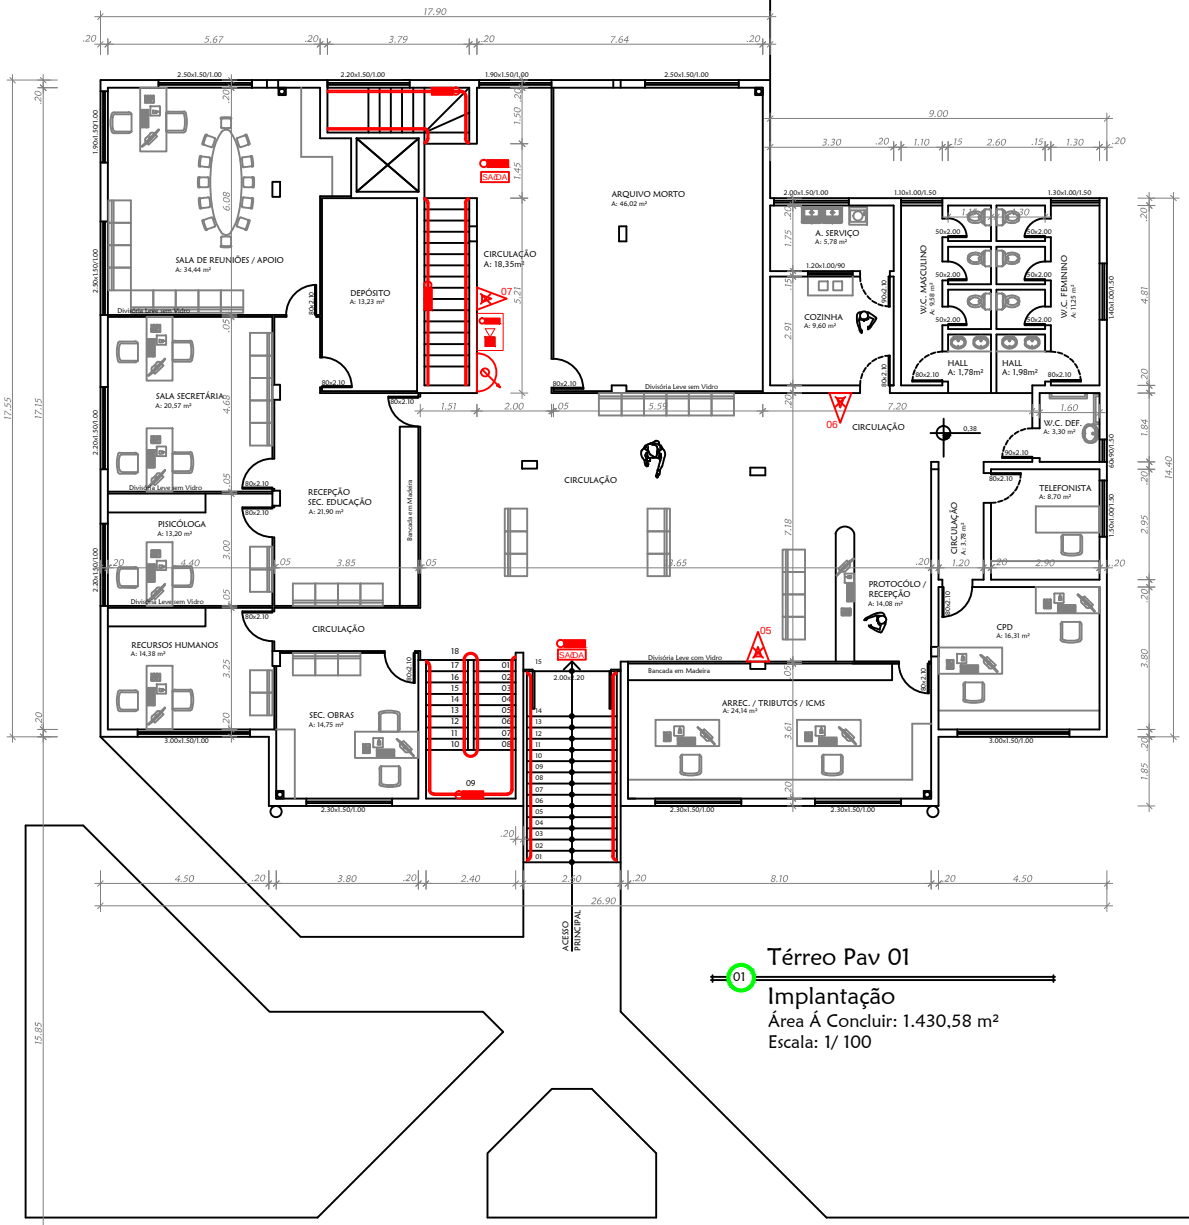

Rua Mário Linck

Térreo Pav 01

01

Implantação

Área Á Concluir: 1.430,58 m²

Escala: 1/ 100

LEGENDA

- EXTINTOR DE PÓ QUÍMICO ABC 2A/20BC
- SAÍDA — PLACA INDICATIVA DE SAÍDA
- MANGOTINHO COM PONTO DE TOMADA DE ÁGUA PARA MANGUEIRA DE 40mm
- ILUMINAÇÃO DE EMERGÊNCIA
- BOMBA DE RECALQUE DE ÁGUA
- RESERVA DE INCÊNDIO
- ALARME AUDIOVISUAL SIST. HIDRANTES
- CABO DE COBRE NÚ 35mm²
- BARRAS COPERWALD
- DESCIDAS - ATERRAMENTO

OBS: Corrimão e Guarda Corpo conforme a NBR 9077

PROPRIETÁRIO: MUNICÍPIO DE ALMIRANTE TAMANDARÉ DO SUL

RESP. TÉCNICO: ORLANDO GLASENAPP
Engenheiro Civil / Segurança do Trabalho CREA/RS 102384

OBRA: PPCI CENTRO ADMINISTRATIVO

LOCAL: RUA MÁRIO LINCK
MUNICÍPIO DE ALMIRANTE TAMANDARÉ DO SUL - RS

PRANCHA: 02/04

CONCLUÍDO:	DATA:	ESCALA:
1.430,58 m²	junho/2012	1/100