




CORTE AB
 Ruas Manoel Ferreira da Silva
 Rua Dosalina Meira de Quadros
 Rua Andina Quadros da Silva

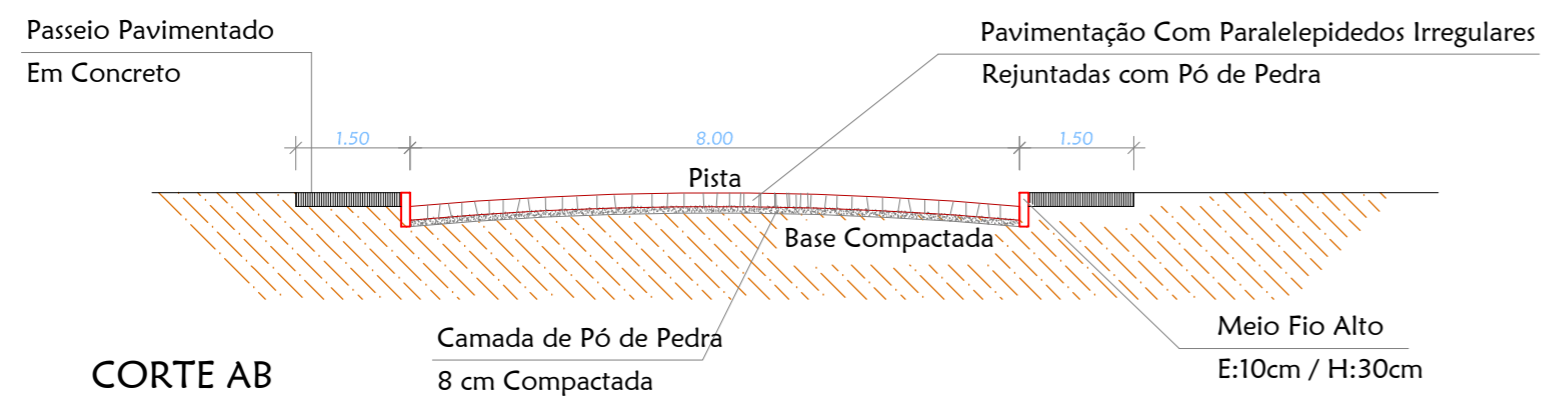


CORTE AB
 Rua Panazollo
 Rua Barrichello

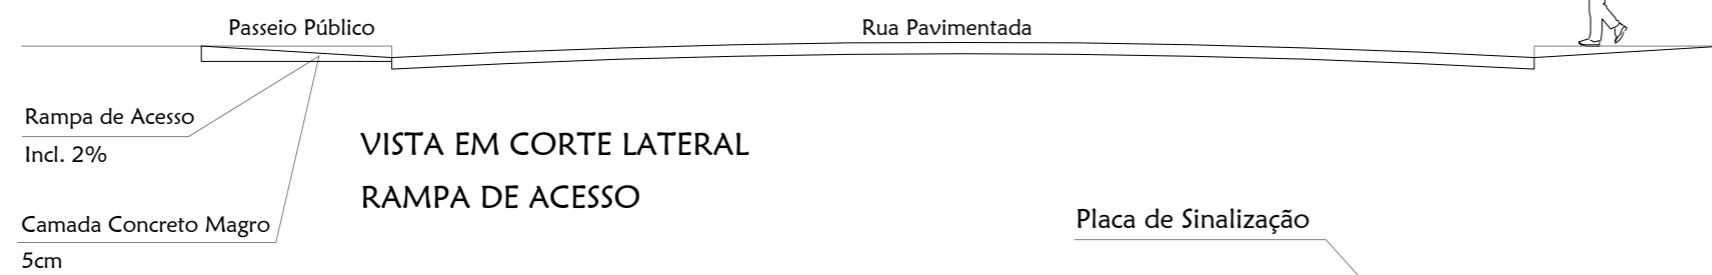


VISTA EM CORTE LATERAL RAMPAS DE ACESSO

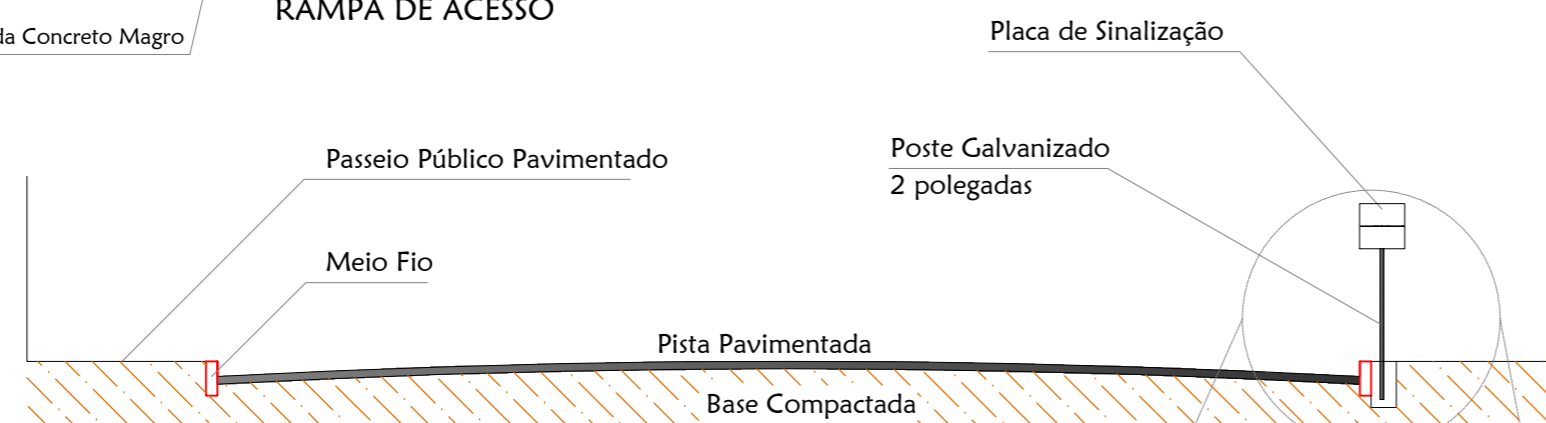


VISTA EM CORTE

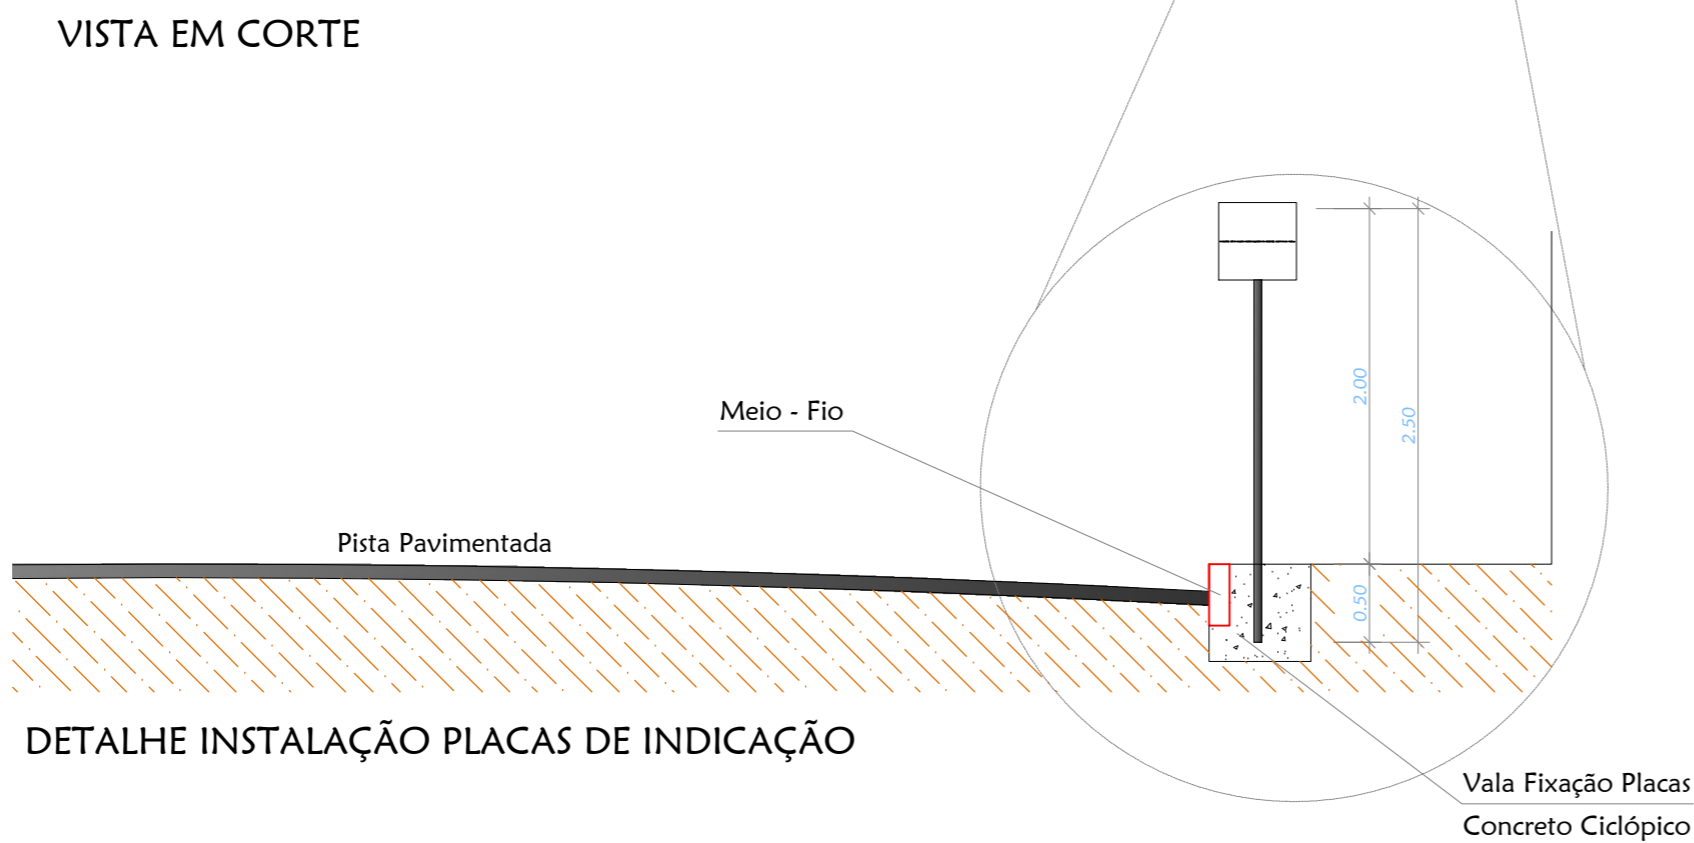

DETALHE INSTALAÇÃO PLACAS DE INDICAÇÃO

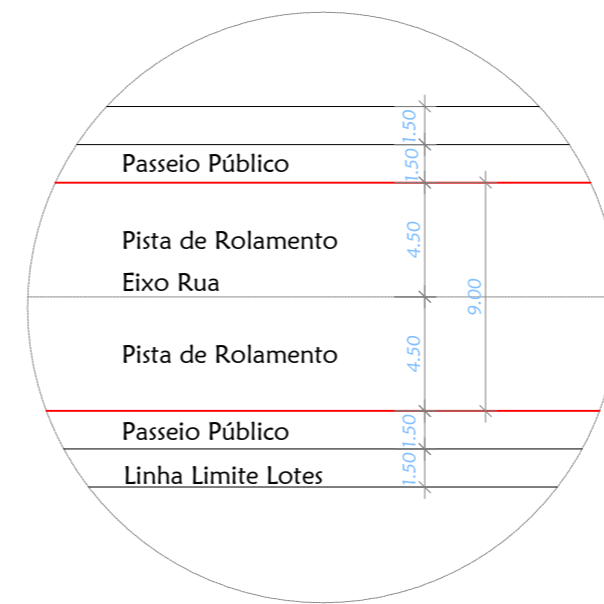

DETALHE RUAS SEDE
 Ruas Manoel Ferreira da Silva
 Rua Dosalina Meira de Quadros
 Rua Andina Quadros da Silva

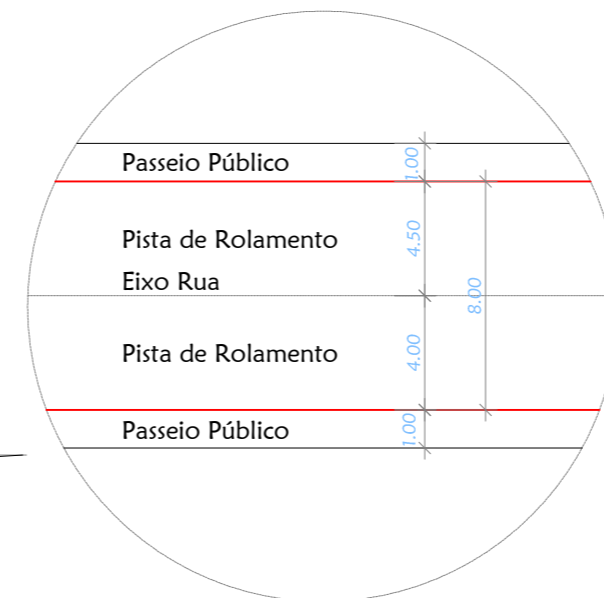

DETALHE RUAS LINHA VITÓRIA
 Rua Panazollo
 Rua Barrichello

PROPRIETÁRIO: MUNICÍPIO DE ALMIRANTE TAMANDARÉ DO SUL

RESP. TÉCNICO: CLACI WANDSCHEER
 ARQUITETA E URBANISTA - CAU RS A38729-0

OBRA: PAVIMENTAÇÃO COM PEDRAS IRREGULARES

LOCAL: RUAS DO MUNICÍPIO DE ALMIRANTE TAMANDARÉ DO SUL / RS

CONCLUSÃO: 4.990,99 m²

DATA: FEVEREIRO / 2015

ESCALA: INDICADA

PROJETO ARQ 02