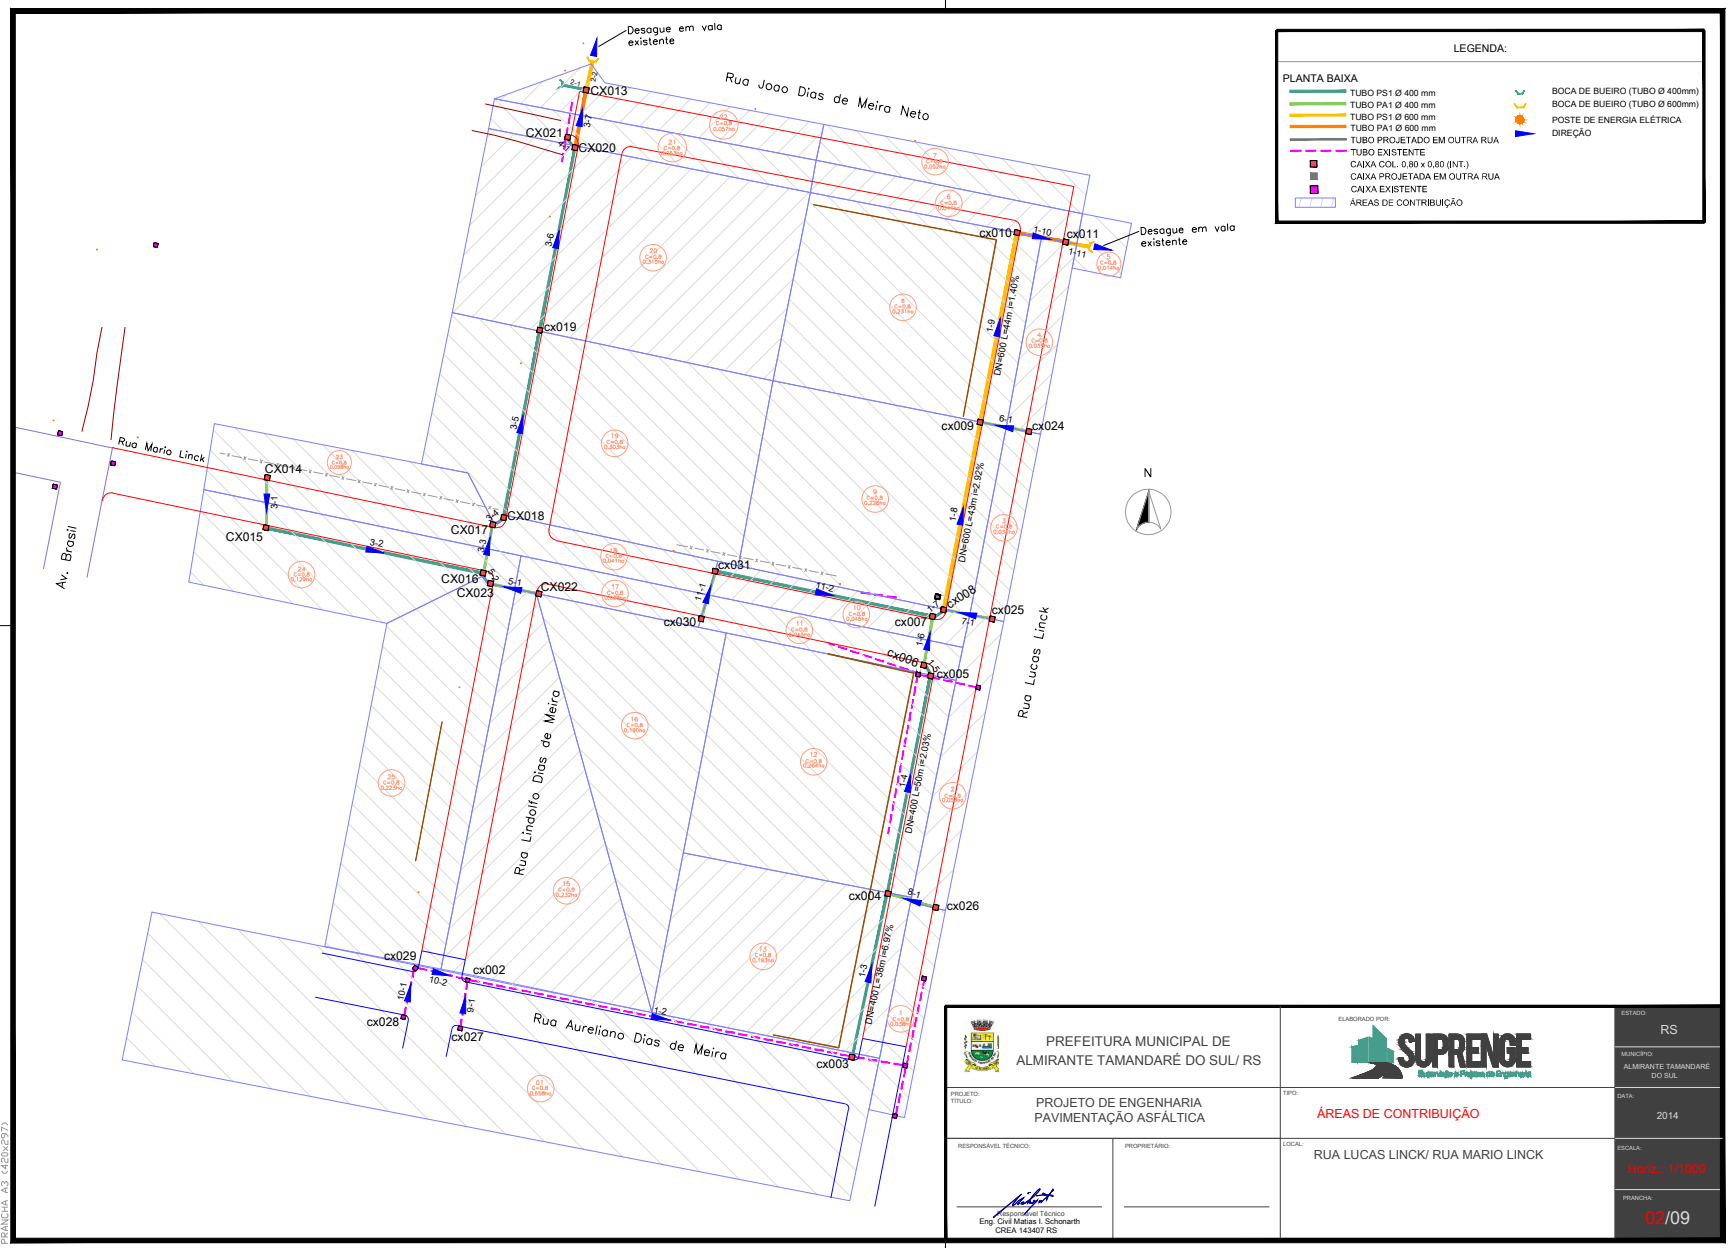

PREFEITURA MUNICIPAL DE ALMIRANTE TAMANDARÉ DO SUL/ RS

ELABORADO POR: SUPRENGE

ESTADO: RS

MUNICIPIO: ALMIRANTE TAMANDARÉ DO SUL

PROJETO: TÍTULO: PROJETO DE ENGENHARIA PAVIMENTAÇÃO ASFÁLTICA

TIPO: ÁREAS DE CONTRIBUIÇÃO

DATA: 2014

RESPONSÁVEL TÉCNICO: Responsável Técnico Eng. Civil Matias I. Schonarth CREA 143407 RS

PROPRIETÁRIO:

LOCAL: RUA LUCAS LINCK/ RUA MARIO LINCK

ESCALA: Horiz.: 1/1000

PRANCHA: 02/09

PRANCHA A3 (420x297)