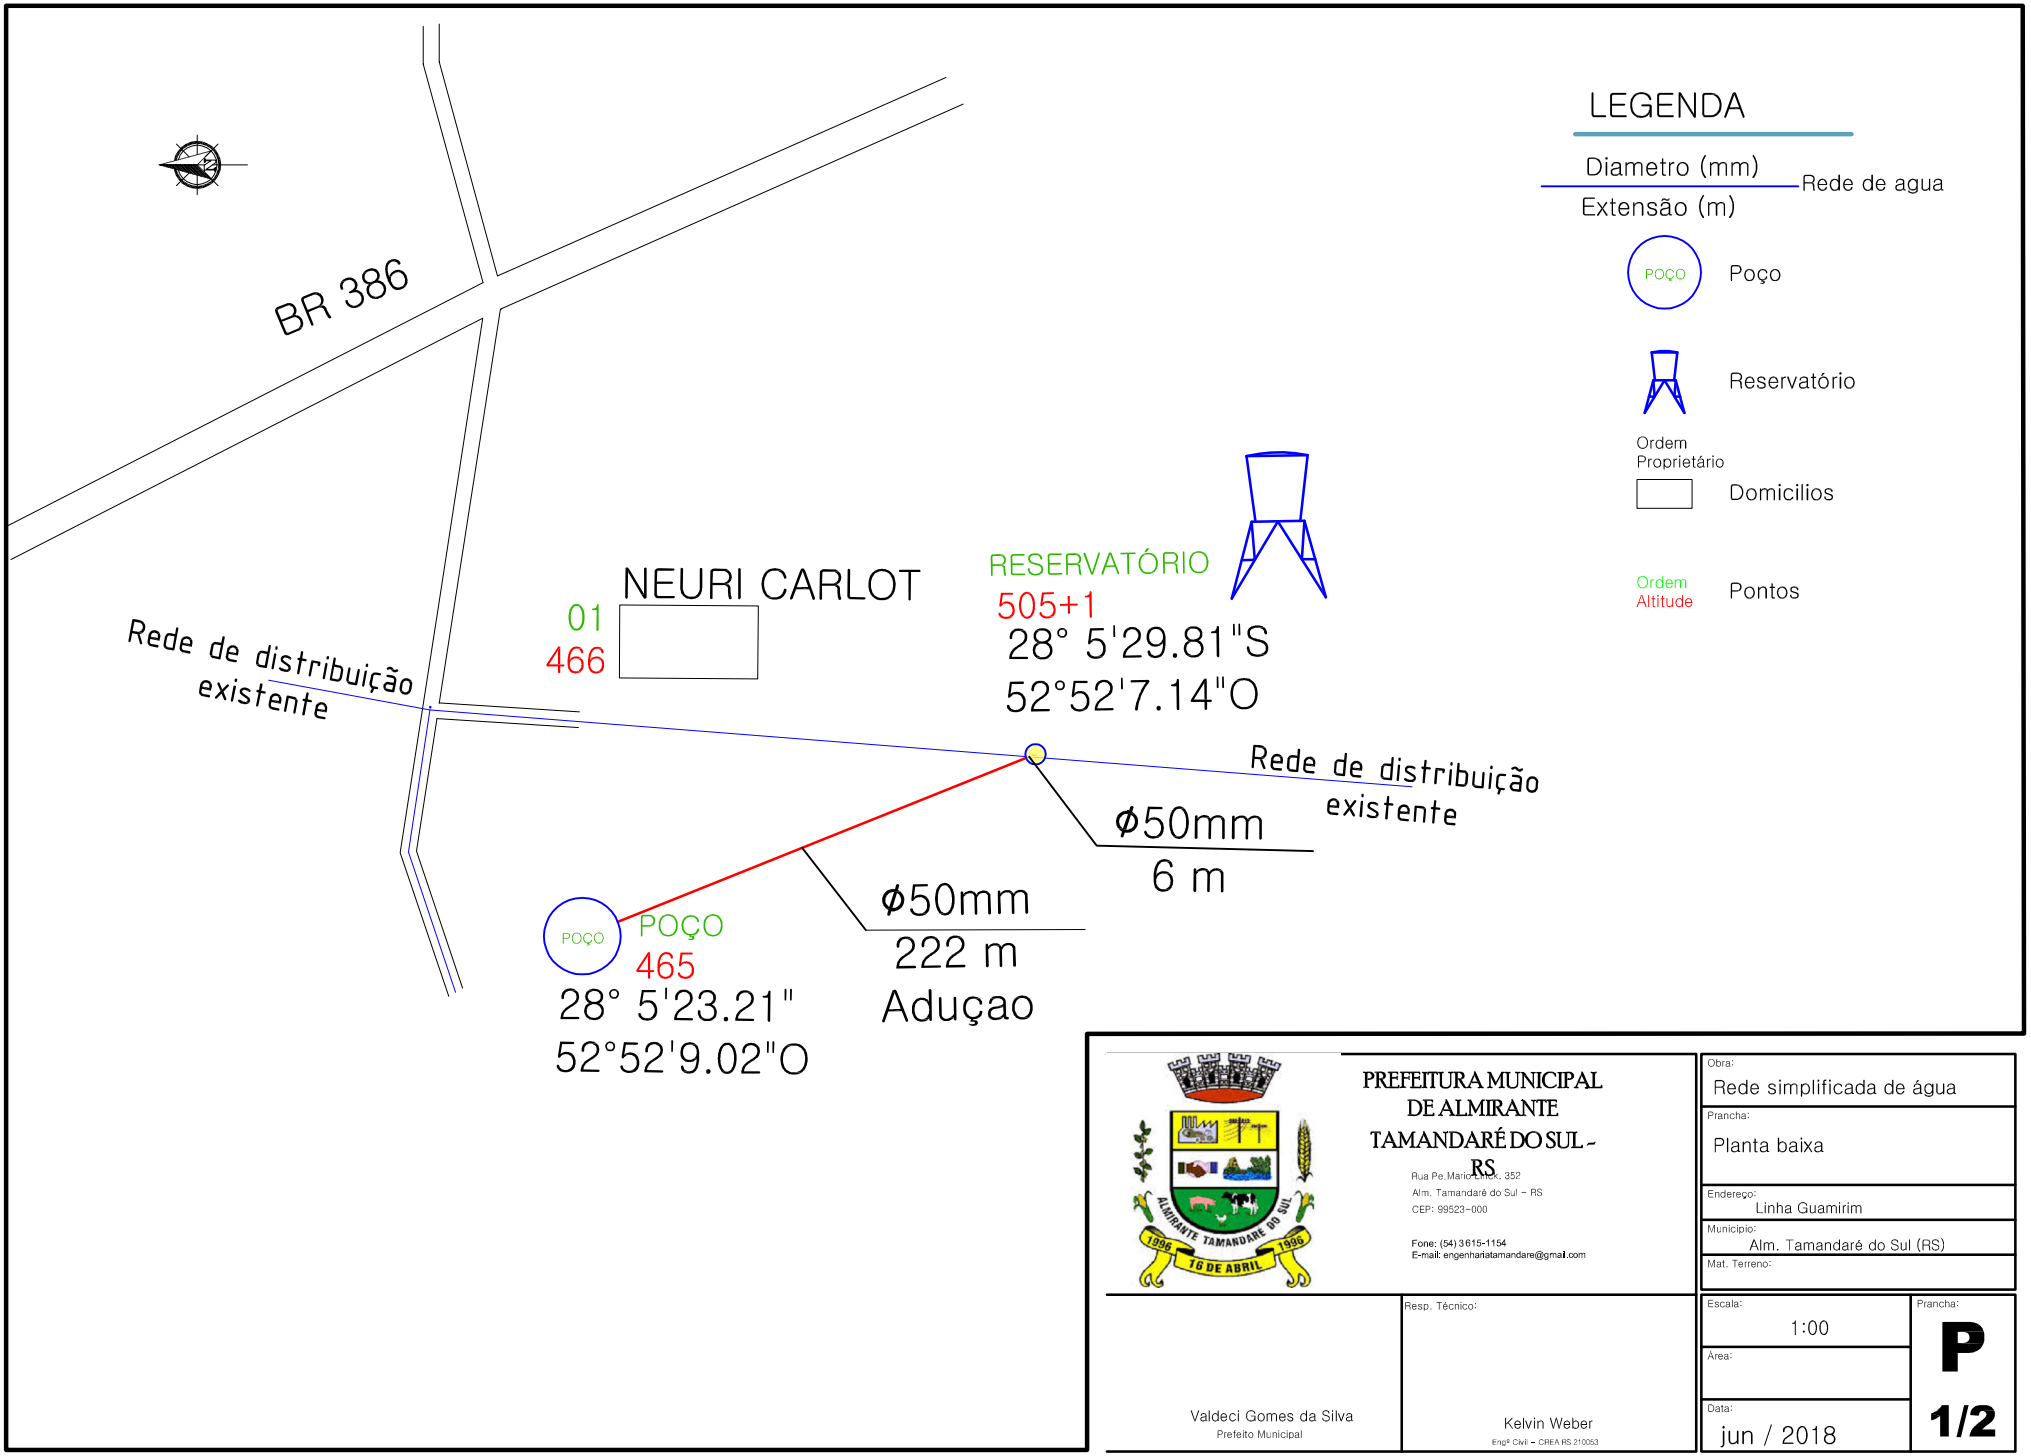

PREFEITURA MUNICIPAL
DE ALMIRANTE
TAMANDARÉ DO SUL -
RS

Rua Pe.Mario Anes, 352
Alm. Tamandaré do Sul – RS
CEP: 99523-000

Fone: (54) 3615-1154
E-mail: engenhariatamandare@gmail.com

Obra: Rede simplificada de água

Prancha: Planta baixa

Endereço: Linha Guamirim

Município: Alm. Tamandaré do Sul (RS)

Mat. Terreno:

Valdeci Gomes da Silva
Prefeito Municipal

Resp. Técnico:
Kelvin Weber
Engº Civil – CREA RS 210053

Escala: 1:00

Área:

Data: jun / 2018

Prancha: P 1/2