



Lote 014
 Quadra 003
 Setor 030
 Distrito de Rincão do Segredo

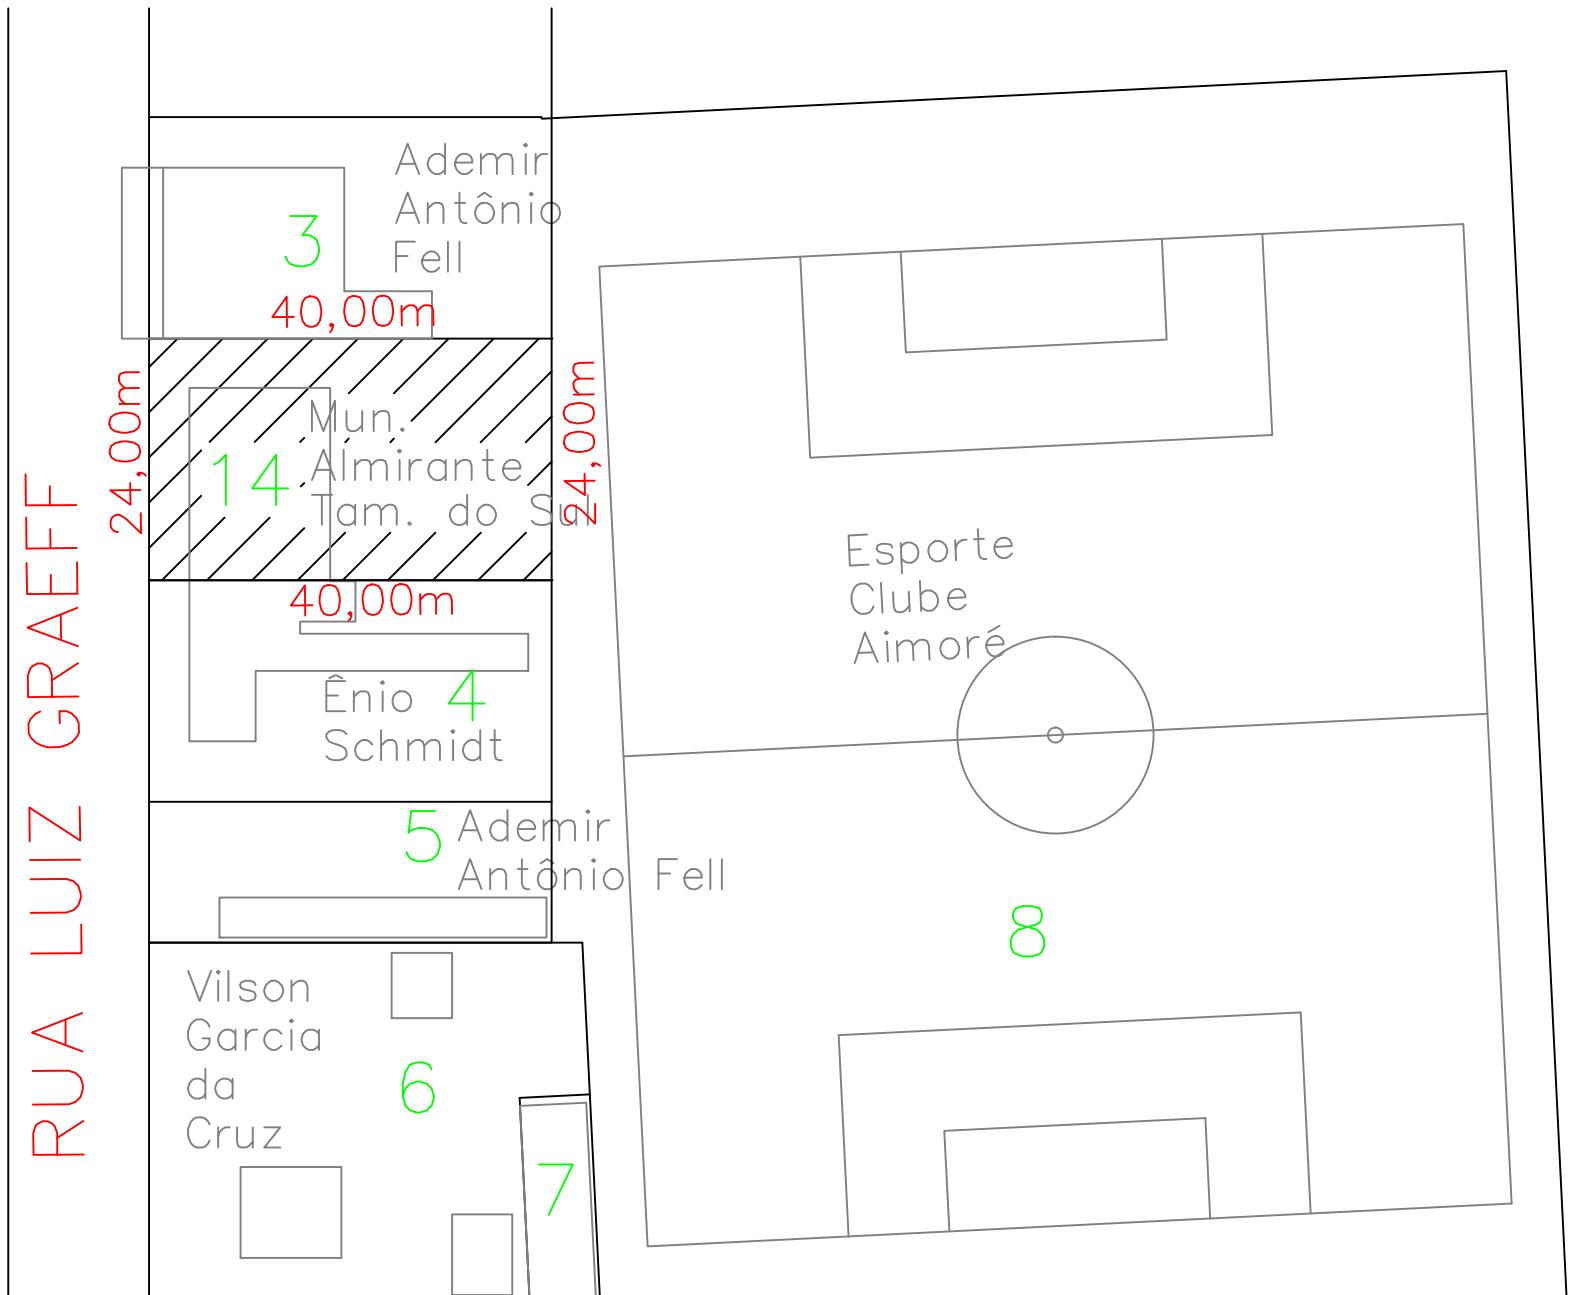

RUA LUIZ GRAEFF

RUA CARLOS MASSMANN

01

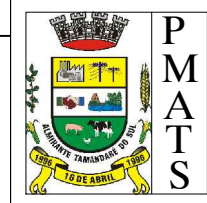

**P
M
A
T
S**
 Prefeitura de Almirante Tamandaré do Sul

OBRA: Revitalização Praça Municipal

01 / 03

ENDEREÇO: Rua Luiz Graeff - Rincão do Segredo

17/07/2018

PROJETO: Arquitetônico

ESCALA: 1 / 50