
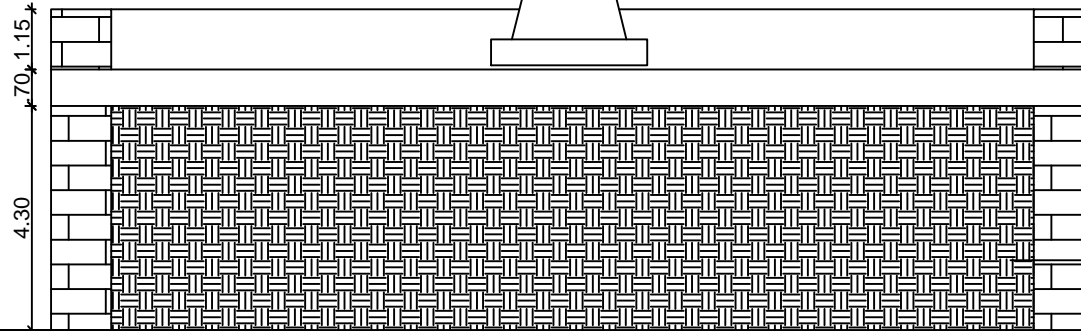


Detalhe banco 01

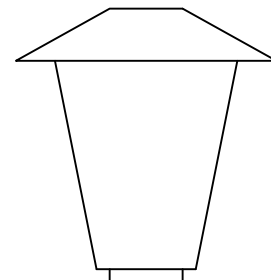

Detalhe banco 01

Concreto magro

Ór. & Á. & B. & C.

Aterro compactado



PREFEITURA MUNICIPAL DE  
ALMIRANTE TAMANDARÉ DO  
SUL - RS

Rua Pe. Mario Linck, 352  
Alm. Tamandaré do Sul - RS  
CEP: 99523-000

Fone: (54) 3615-1154  
E-mail: engenhariatamandare@gmail.com

Ú. [ ] : 0. 0. 0. K

Valdeci Gomes da Silva  
Prefeito Municipal

Ú. [ ] : 0. 0. 0. K

Kelvin Weber  
Engenheiro Civil

|                     |                     |
|---------------------|---------------------|
| Obra:               | Ú. [ ] : 0. 0. 0. K |
| Prancha:            | Detalhes            |
| Ó. [ ] : 0. 0. 0. K | Ú. [ ] : 0. 0. 0. K |
| Município:          | Ó. [ ] : 0. 0. 0. K |
| Mat. Terreno:       |                     |

|         |            |                                    |
|---------|------------|------------------------------------|
| Escala: | 1:00       | Prancha:<br><b>P</b><br><b>1/1</b> |
| Data:   | nov / 2018 |                                    |