


DETALHE "A" - FIXAÇÃO DE PLACA SEM ESCALA

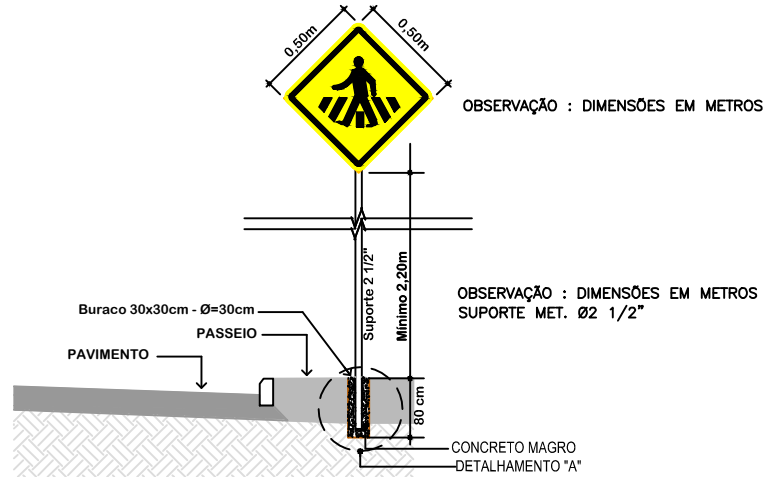



DETALHE DE SINALIZAÇÃO VERTICAL - PLACA A-32 SEM ESCALA

OBSERVAÇÕES:

*DE ACORDO COM A LEGISLAÇÃO VIGENTE (MANUAL DE SINALIZAÇÃO VERTICAL),
 VOLUME I DO CONTRAN/DENATRAN - RESOLUÇÃO Nº 180 (26/08/2005).
 *DE ACORDO COM A LEGISLAÇÃO VIGENTE (MANUAL DE SINALIZAÇÃO HORIZONTAL),
 VOLUME IV DO CONTRAN/DENATRAN - RESOLUÇÃO Nº 236 (11/05/2007).

Detalhe01

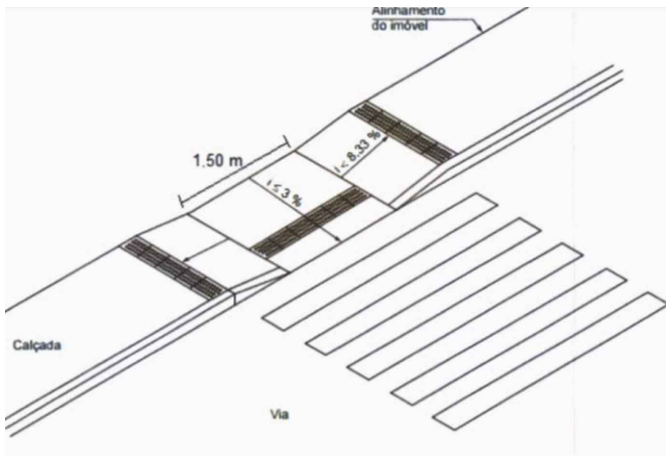

	PREFEITURA MUNICIPAL DE ALMIRANTE TAMANDARÉ DO SUL - RS		Rua Pa.Mario Lhok, 352 Alm. Tamandaré do Sul - RS CEP: 99523-000	Fone: (54) 3615-1154 E-mail: engenharistamandare@gmail.com
	Proprietário: Valdeci Gomes da Silva Prefeito Municipal		Resp. Técnico: Kelvin Weber Engº Civil - CREA RS 210593	
Obra: Portal de acesso		Prancha: Detalhes		Escala: 1:00
Endereço: Av. Gal. Lopes de Oliveira		Município: Alm. Tamandaré do Sul (RS)		P 4/4
Mat. Terreno:		Data: dez / 2018		