


PERFIL DOSALINA L. QUADROS

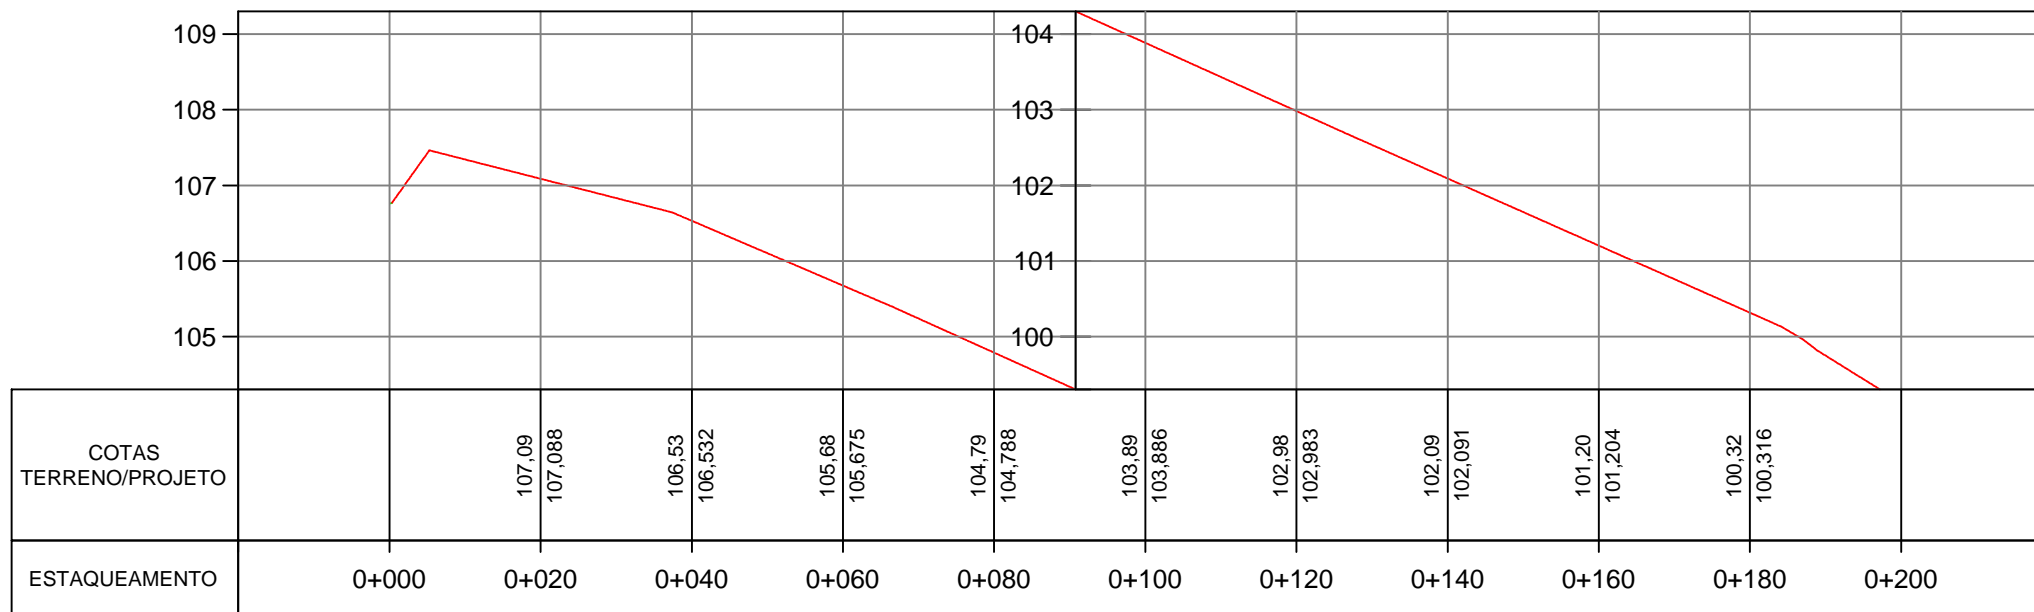

LEGENDA:

PLANTA BAIXA

MEIO-FIO
ÁREA DE PAVIMENTAÇÃO

SÍMBOLO DE NORTE

SINALIZAÇÃO EIXO SIMPLES (CONT.)

QUEBRA MOLA EXISTENTE

PERFIL LONGITUDINAL

PERFIL DO PROJETO DA RUA



Prefeitura de Almirante Tamandaré do Sul

OBRA:
Capeamento CBUQ

ÁREA:
197,00m x 8,99m + 1,81m² (Bocas) = 1.772,84m²

01 / 01

ENDEREÇO:
RUA DOSALINA L. DE QUADROS

1/100

11/02/20

PRANCHA: PAVIMENTAÇÃO

ESCALA: 1 / 1