


PERFIL LINHA VITORIA (1)

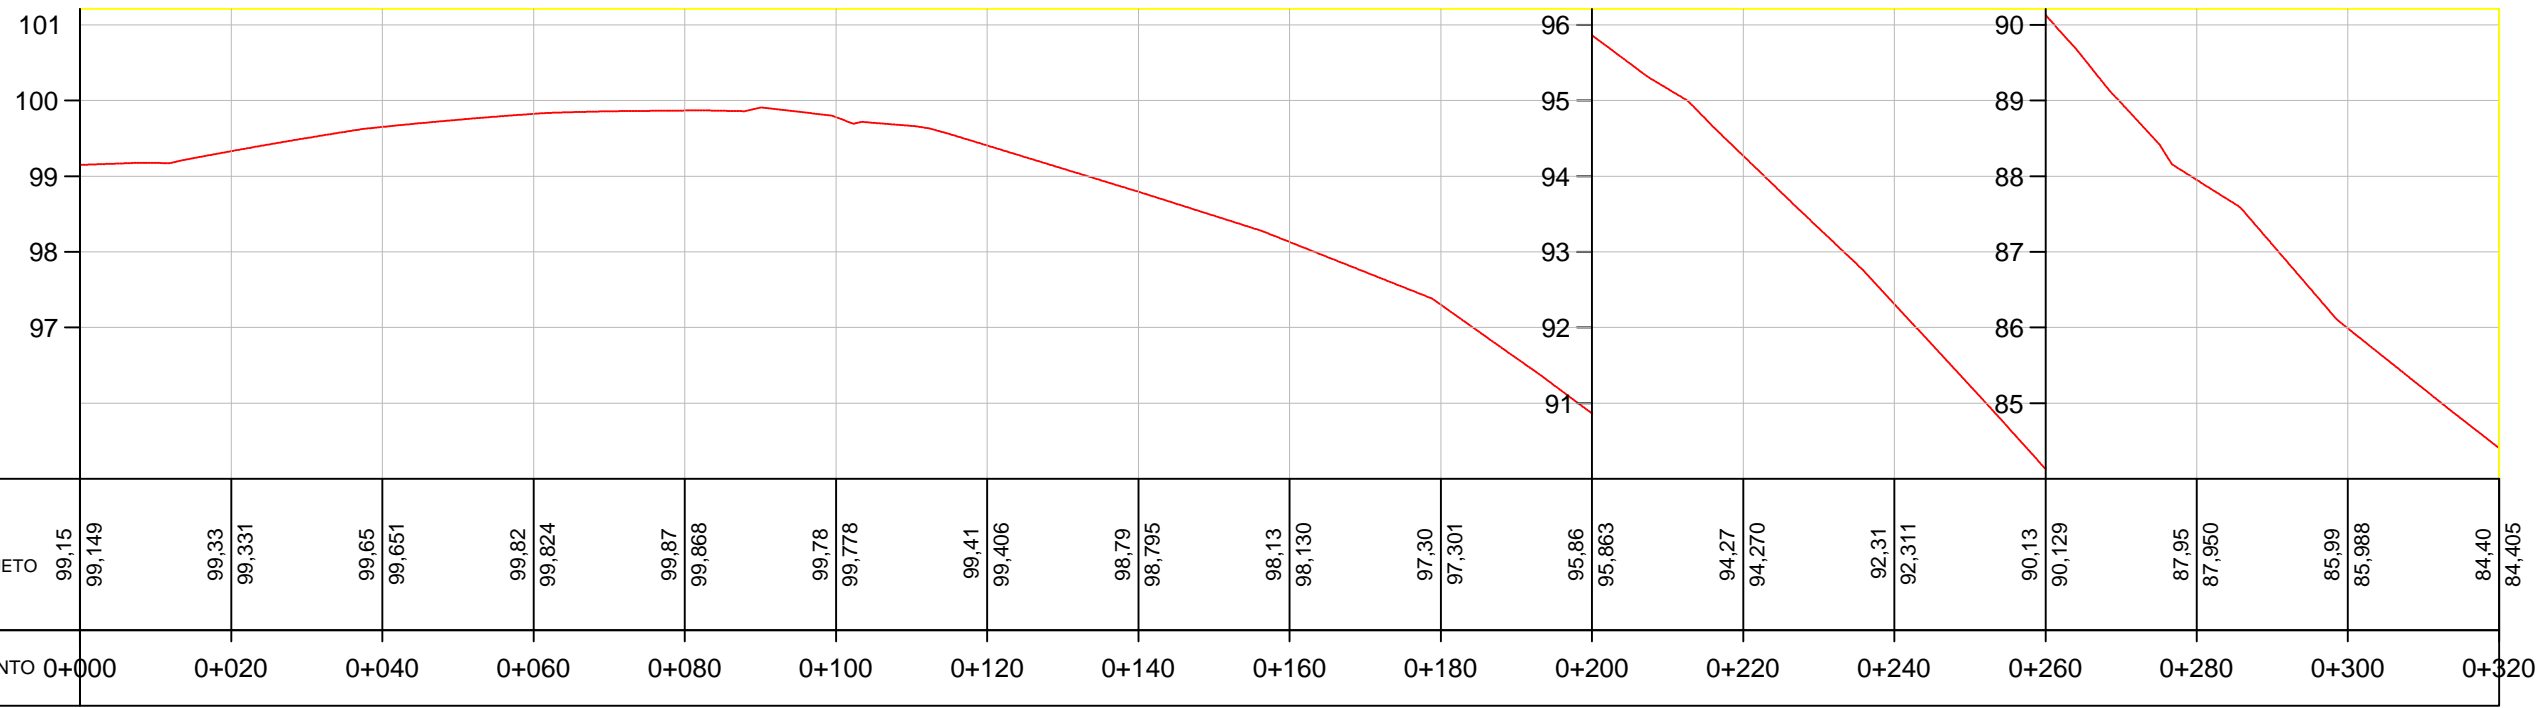

LEGENDA:

PLANTA BAIXA

MEIO-FIO
ÁREA DE PAVIMENTAÇÃO

SÍMBOLO DE NORTE

QUEBRA MOLA

PERFIL LONGITUDINAL

PERFIL DO PROJETO DA RUA



Prefeitura de Almirante Tamandaré do Sul

OBRA:
Capeamento CBUQ

ÁREA:
420,20m x 8,73m (MÉDIA) = 3.668,35m²

01 / 01

ENDEREÇO:
ESTRADA PERIMETRO URBANO (LINHA VITORIA)

11/02/20

PRANCHA:
PAVIMENTAÇÃO

ESCALA:
1 / 1