


PERFIL MANOELA FERREIRA DA SILVA

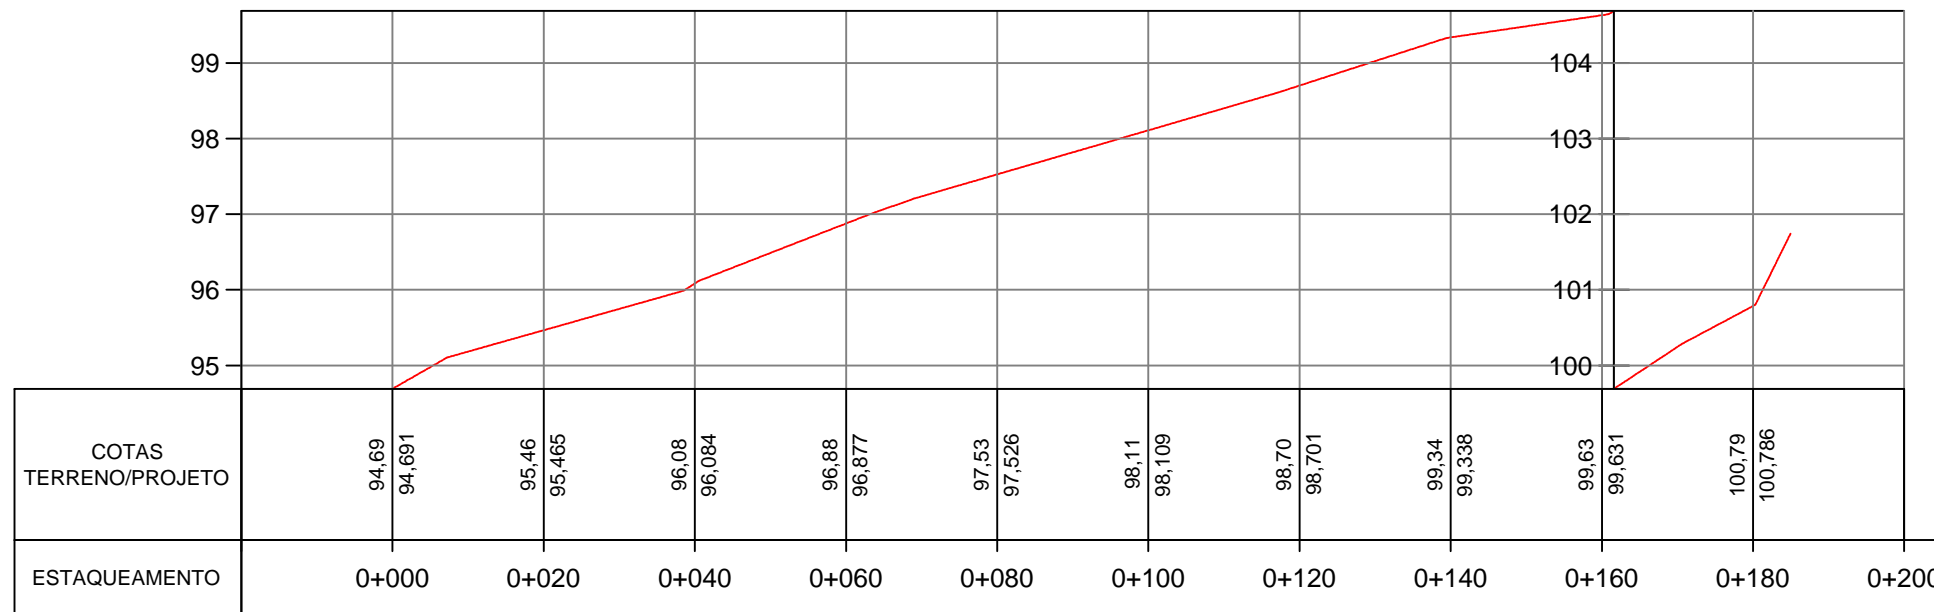

LEGENDA:

- PLANTA BAIXA
- MEIO-FIO
- ÁREA DE PAVIMENTAÇÃO
- SÍMBOLO DE NORTE
- QUEBRA MOLA

- PERFIL LONGITUDINAL
- PERFIL DO PROJETO DA RUA



Prefeitura de Almirante Tamandaré do Sul

OBRA:
Capeamento CBUQ

ÁREA:
 $185,00 \times 9,00 + 9,00 \text{ (bocas)} = 1.674,00 \text{ m}^2$

01 / 01

ENDEREÇO:
MANOEL FERREIRA DA SILVA

11/02/20

PRANCHA: PAVIMENTAÇÃO

ESCALA: 1 / 1