


LEGENDA

-  ÁREA A SER PAVIMENTADA
-  MEIO FIO 13x22cm


PAVIMENTAÇÃO
A= 2.256,56m²
MEIO FIO
A= 256,96m²

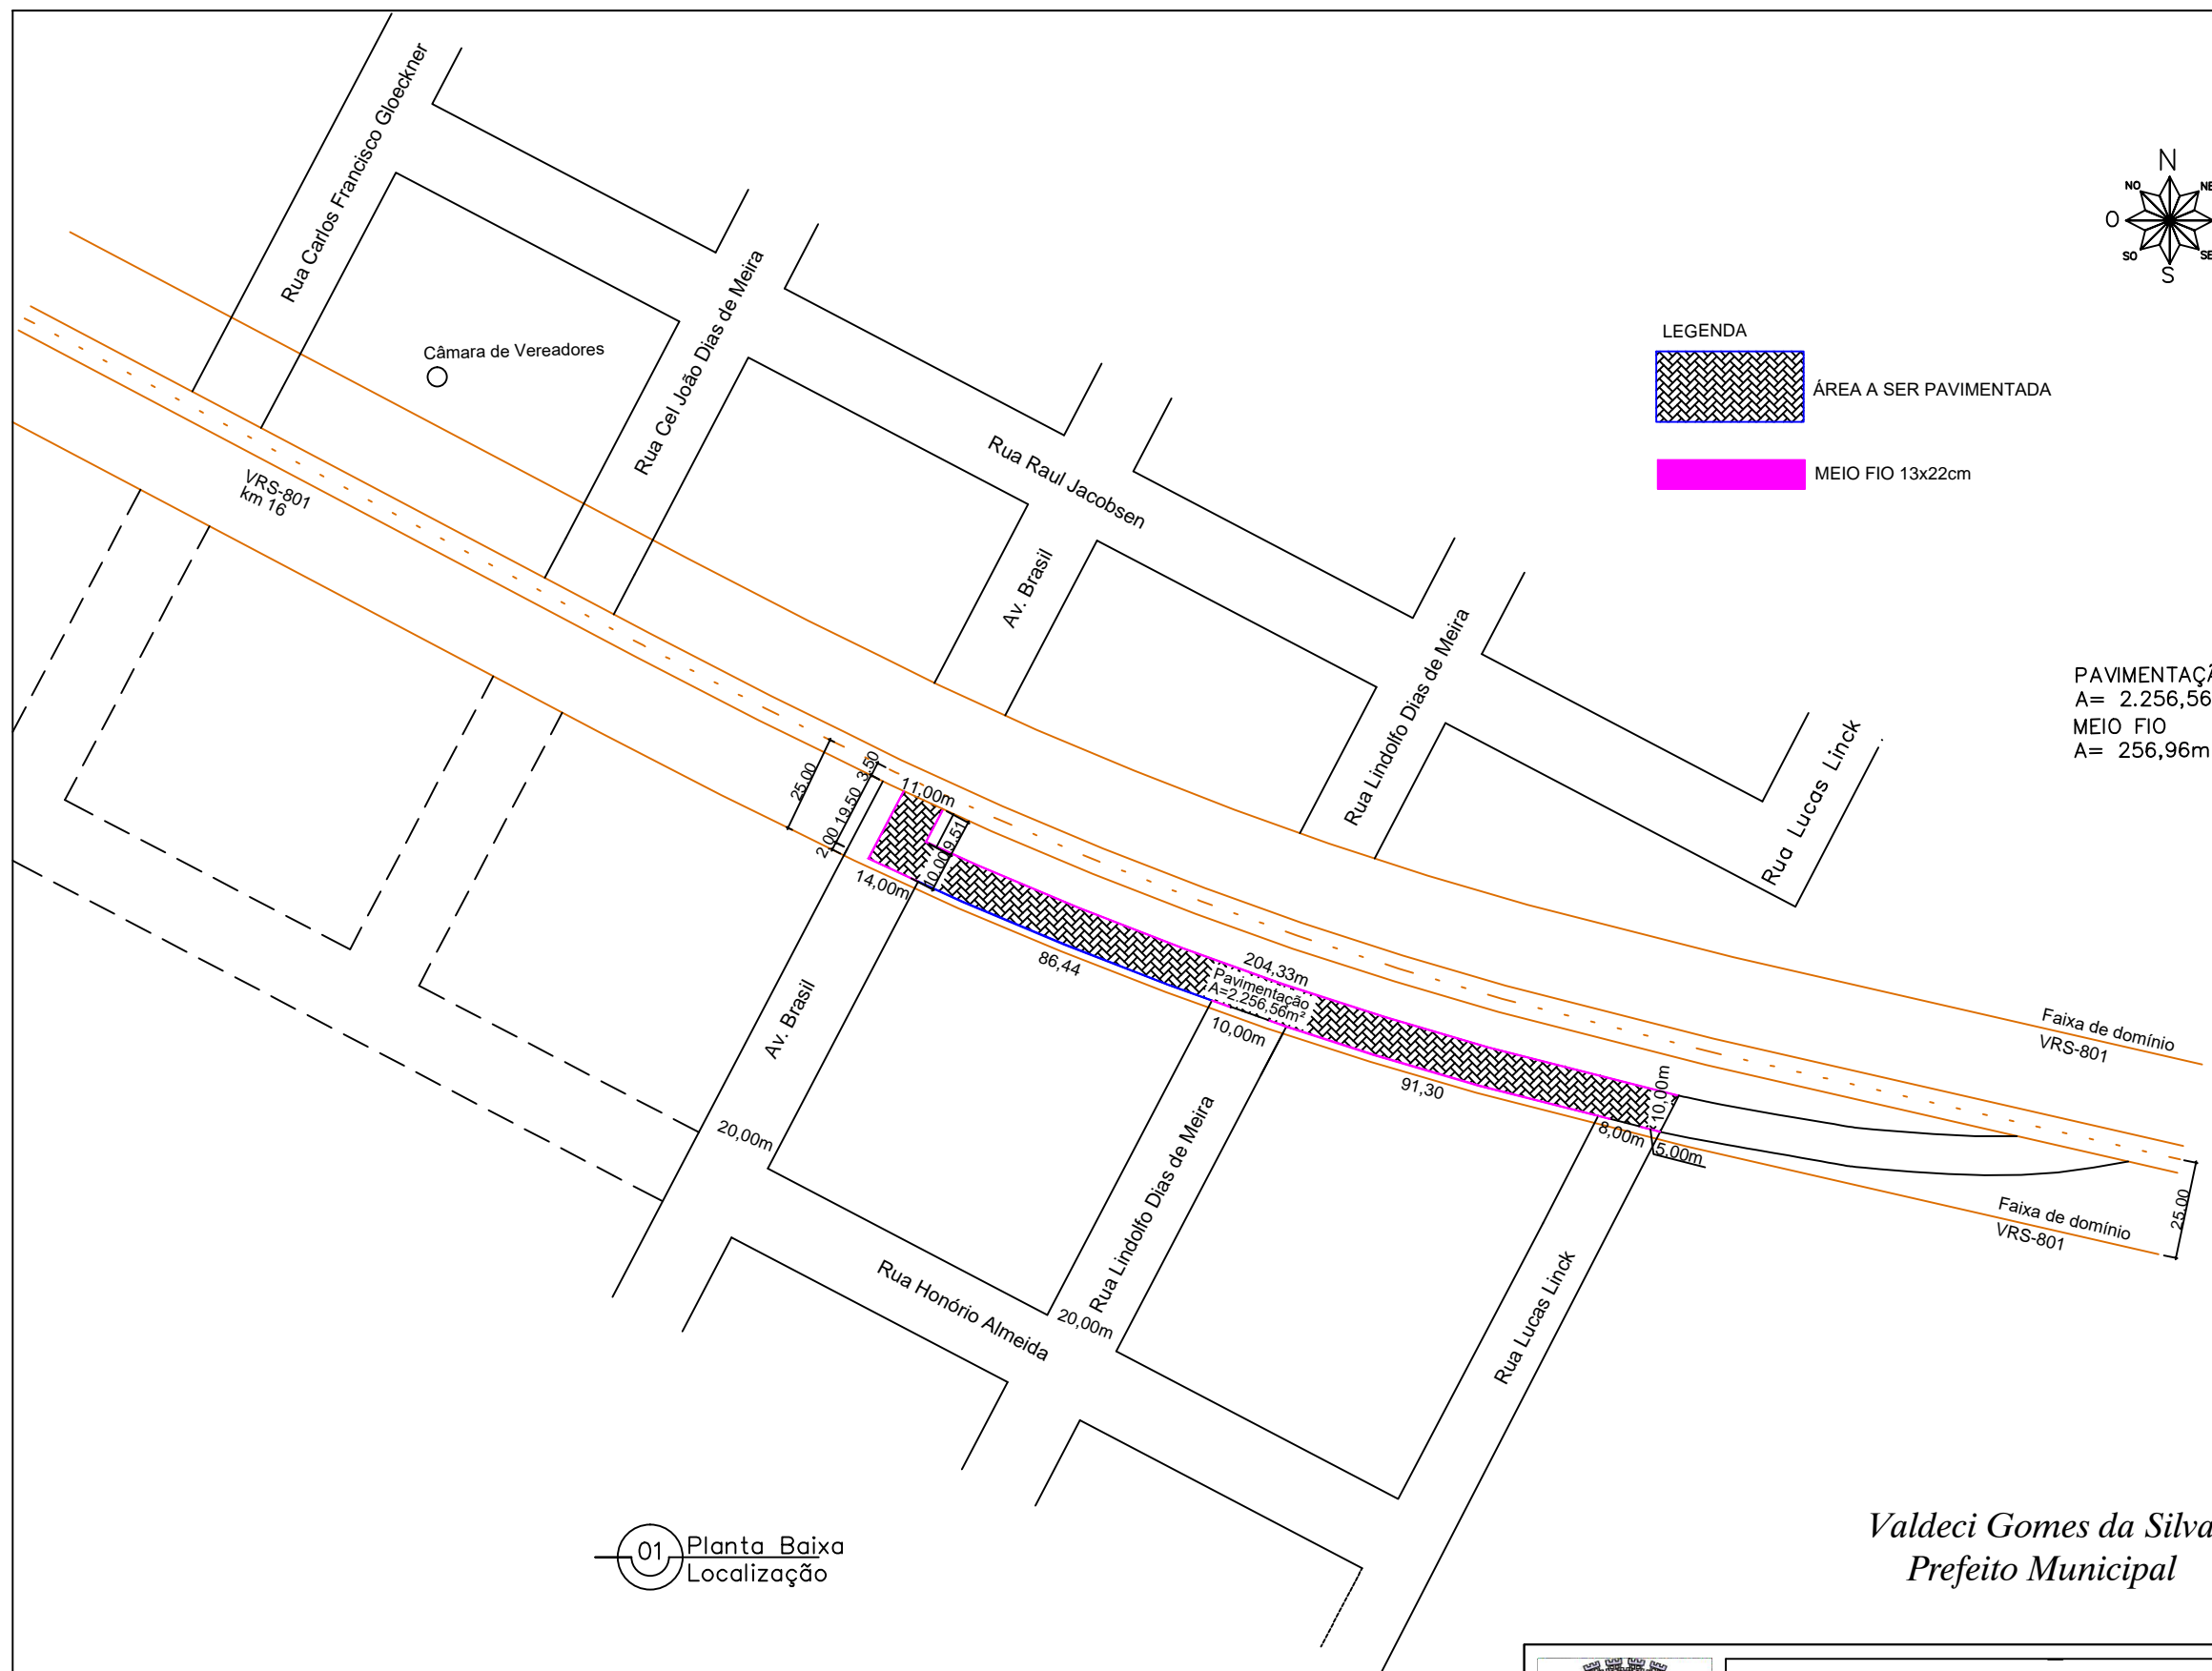

01 Planta Baixa
Localização

Valdeci Gomes da Silva
Prefeito Municipal

Kelvin Weber
Eng. Civil
CREA RS 210053

	Prefeitura de Almirante Tamandaré do Sul	
	OBRA: <i>Pavimentação com pedra irregular</i>	
02 / 03	ENDEREÇO: <i>Faixa de domínio VRS 801 - KM 16 - ATS (RS)</i>	
09/06/2020	PROJETO: <i>Planta Baixa</i>	ESCALA: <i>1 / 1</i>