



PERFIL Rua Lucas Linck T1

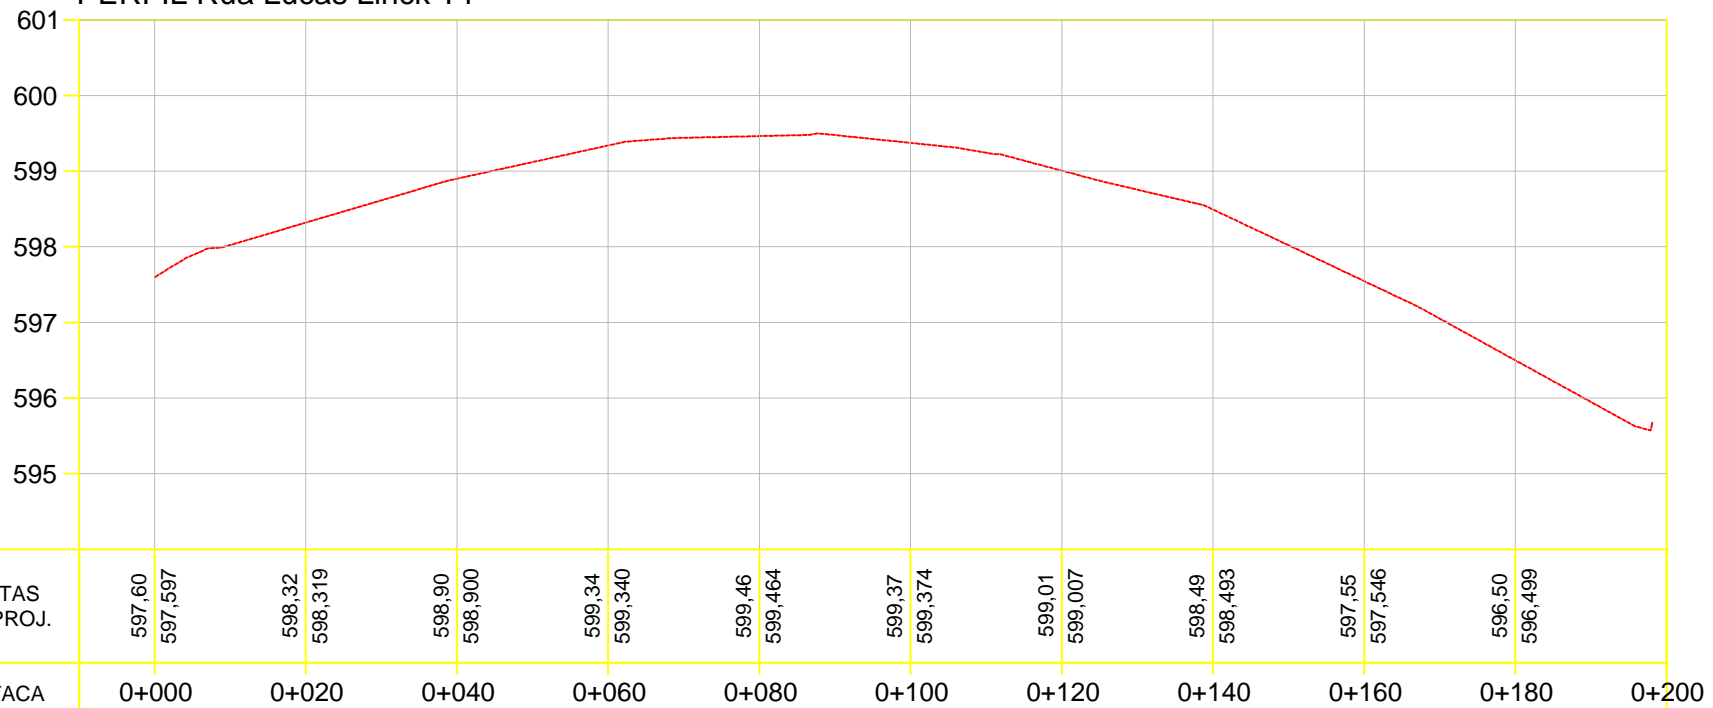

PERFIL Rua Lucas Linck T2

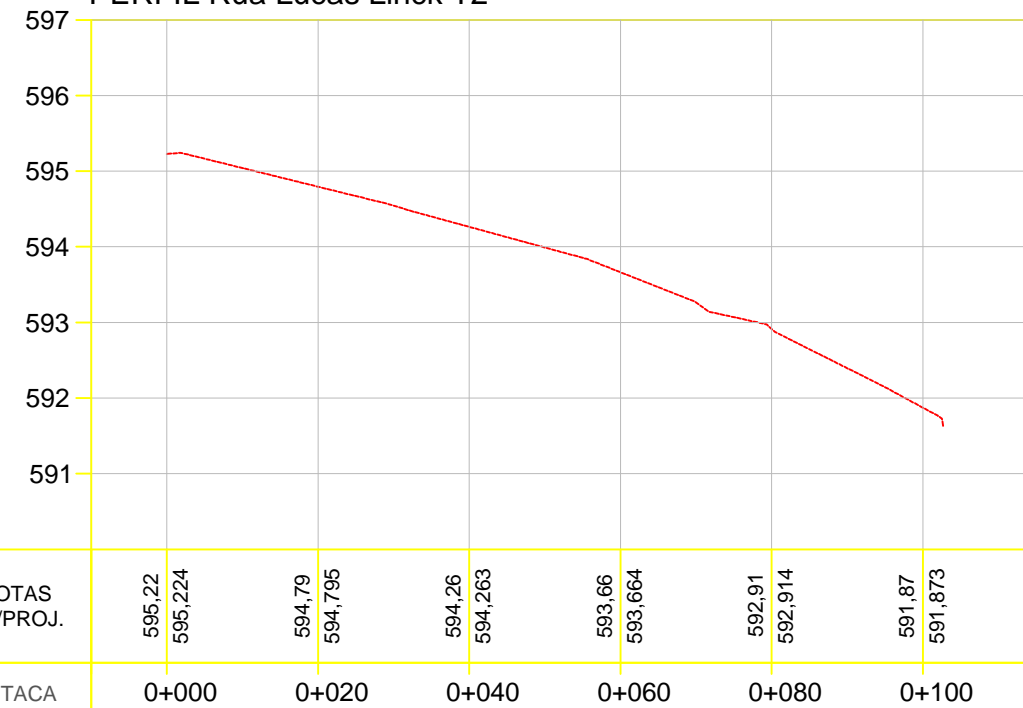

PLANIMET.

TANGENTE
L=198.102

PLANIMET.

TANGENTE
L=102.675

LEGENDA:

- MEIO FIO
- SIMBOLO DE NORTE
- CERCA EXISTENTE
- POSTE
- MOURÃO DE DIVISA
- PAVIMENTO NOVO
- FAIXA DE SEGURANÇA
- PERFIL LONGITUDINAL
- PERFIL DO PROJETO



Prefeitura de Almirante Tamandaré do Sul

OBRA:
Capeamento CBUQ

ÁREA:
301,10m x 10,00m + 4,40m² (Bocas) = 3015,40m²

01 / 01

ENDEREÇO: RUA LUCAS LINCK

30/06/20

PRANCHA: PAVIMENTAÇÃO

PAV - 1

ESCALA: Horizontal: 1:1.000
Vertical: 1:100