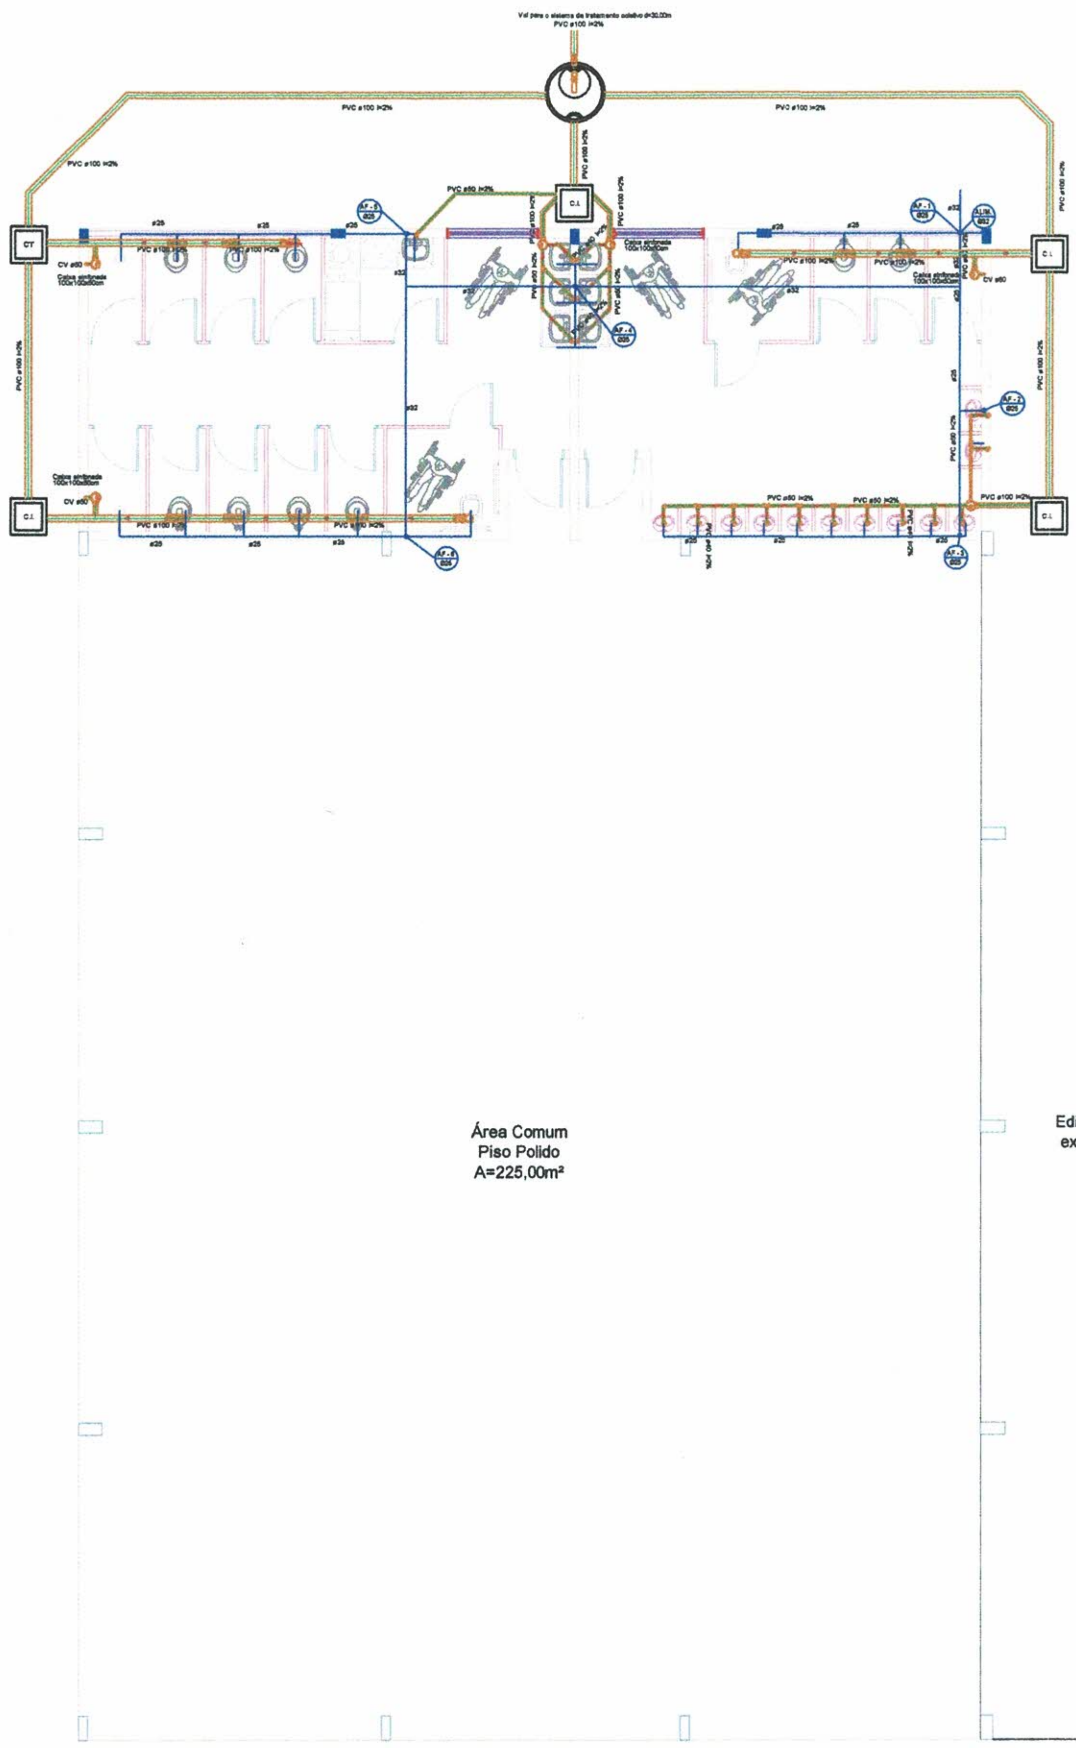

PLANTA BAIXA
Projeto Hidrossanitário

Legenda

- Caixa Sifonada
- Caixa de Inspeção Sifonada com tampa
- Curva 45 Longa para Esgoto Sanitário
- Curva 45 longa Amanco
- Curva 90 longa
- Curva 90 curta - coluna
- Lavatório de Uso Geral
- Ramais de Ventilação
- Lavatório de Uso Geral
- Junção simples
- Junção tê
- Colunas de Ventilação
- Colunas de Esgoto Sanitário
- Tubulação de Esgoto Sanitário
- Tubulação de Ventilação

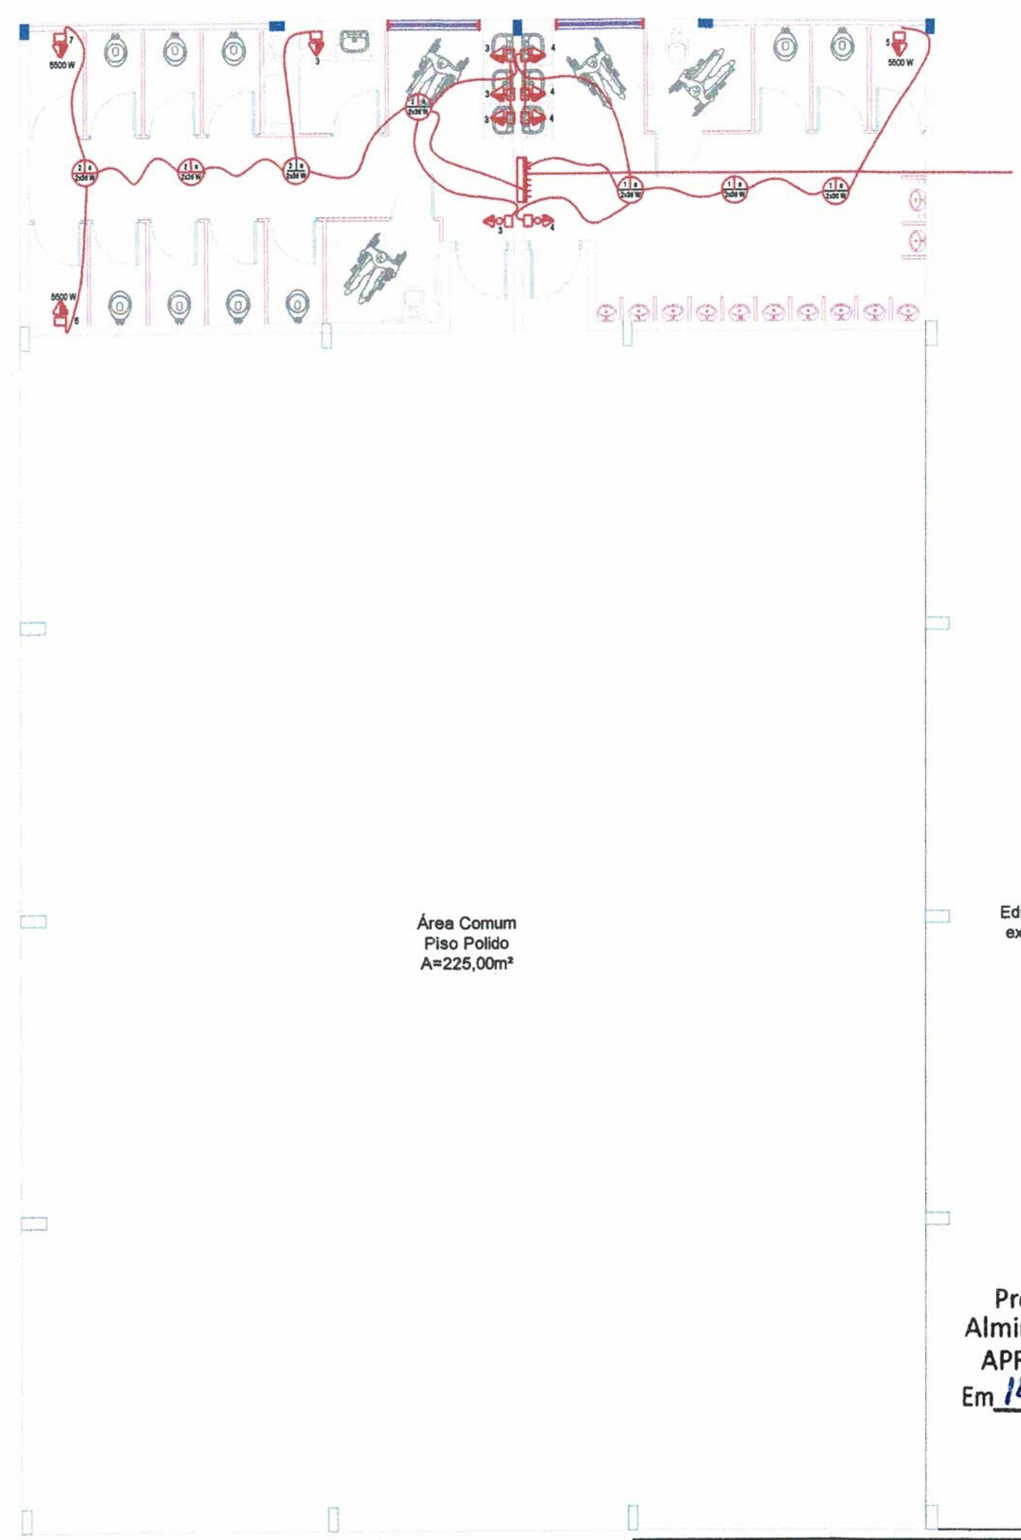

PLANTA BAIXA
Projeto Elétrico

LEGENDA COMPLEMENTAR

- LUMINÁRIA TIPO CALHA, DE SOBREPOR, COM DUAS LÂMPADAS DE 36 W
- CONJUNTO DE TOMADA MÉDIA COM INTERRUPTOR (SIMPLES).
- TOMADA BAIXA (0,35 m) E TOMADA MÉDIA (1,35 m DO PISO), RESPECTIVAMENTE.
- CAIXA METÁLICA RETANGULAR DE (8 x 10 x 8 cm)
- CONDUTOR FASE / CONDUTOR NEUTRO
- CONDUTOR RETORNO / CONDUTOR TERRA
- QUADRO DE DISTRIBUIÇÃO COM BARRAMENTO, DE EMBUTIR.
- PONTO DE LUZ NA PAREDE PARA LÂMPADA INCANDESCENTE OU FLUORESCENTE TUBULAR.
- TUBULAÇÃO QUE: SOBE, PASSA OU DESCE - UMA VIGA OU PAREDE.

Prefeitura Municipal de
Almirante Tamandaré do Sul
APROVADO E LICENCIADO
Em 14 de junho de 2020

Kelvin Weber
Engenheiro Civil
CREA/RS 210053

PREFEITURA MUNICIPAL DE
ATS - RS

Rua Mário Linck n. 362
Alm. Tamandaré do Sul - RS
CEP: 99523-000

Fone: (54) 3615-1143
E-mail: engenhariatamandare@gmail.com

Obra:	Centro de Eventos - 1a parte
Prancha:	PLANTA BAIXA
Endereço:	MARIO LINCK
Município:	Alm. Tam. do Sul - RS
Mat. Terreno:	-
Escala:	S/Esc
Área:	375,00 m2
Data:	junho / 2020
Prancha:	C 5/6

Proprietário: Valdeci Gomes da Silva, Prefeito Municipal

Resp. Técnico: Kelvin Weber, Engº Civil - CREA RS 210053