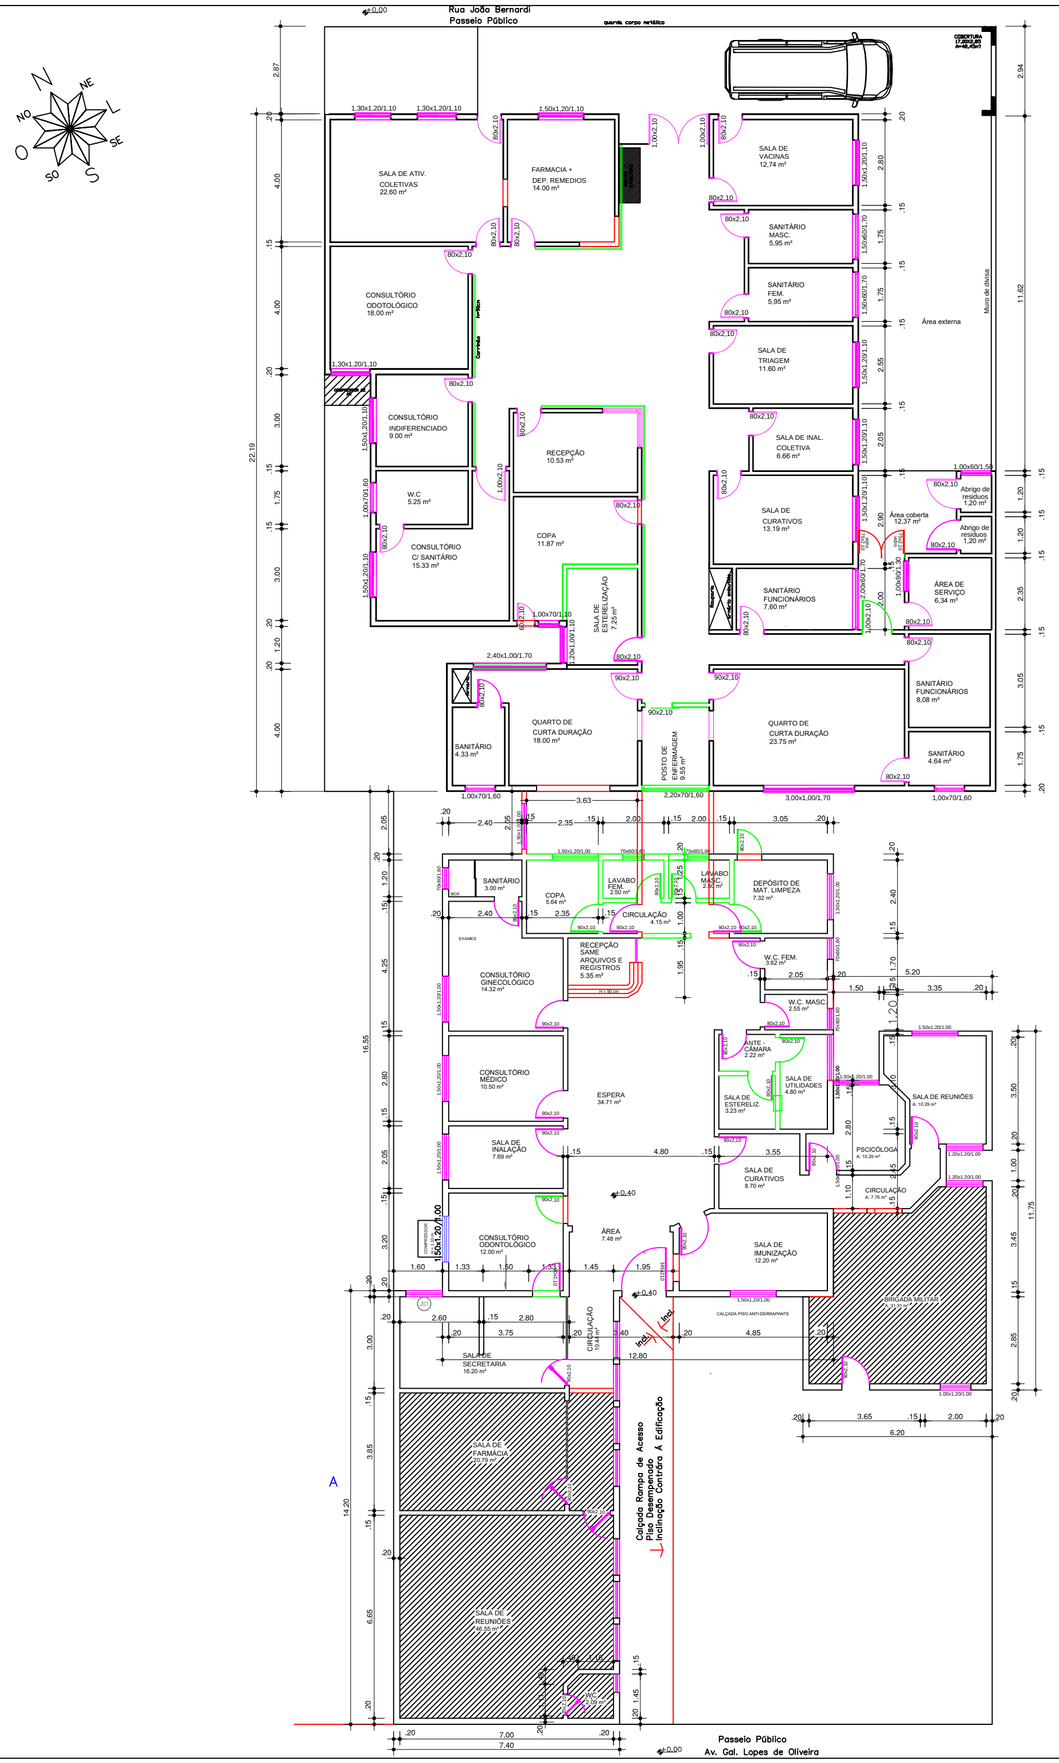

LEGENDA

- Á CONSTRUIR
- DEMOLIR
- EXISTENTE
- ÁREAS ANEXAS A UBS COM OCUPAÇÃO DIFERENTE

01 Planta baixa
Situação atual

Kelvin Weber
Engenheiro Civil
CREA RS 210053

Adir Giacomini
Prefeito Municipal

Prefeitura de Almirante Tamandaré do Sul

OBRA: *Reforma UBS*

03 / 06

ENDEREÇO: *Rua João Bernardi e Av. Gen. Lopes de Oliveira*

out/2021

PROJETO: *Planta Baixa - Situação Atual*

ESCALA: *1 / 100*