



LINHA DE ROCHA
20,00 X 8,00 X 0,80 = 128,00m³

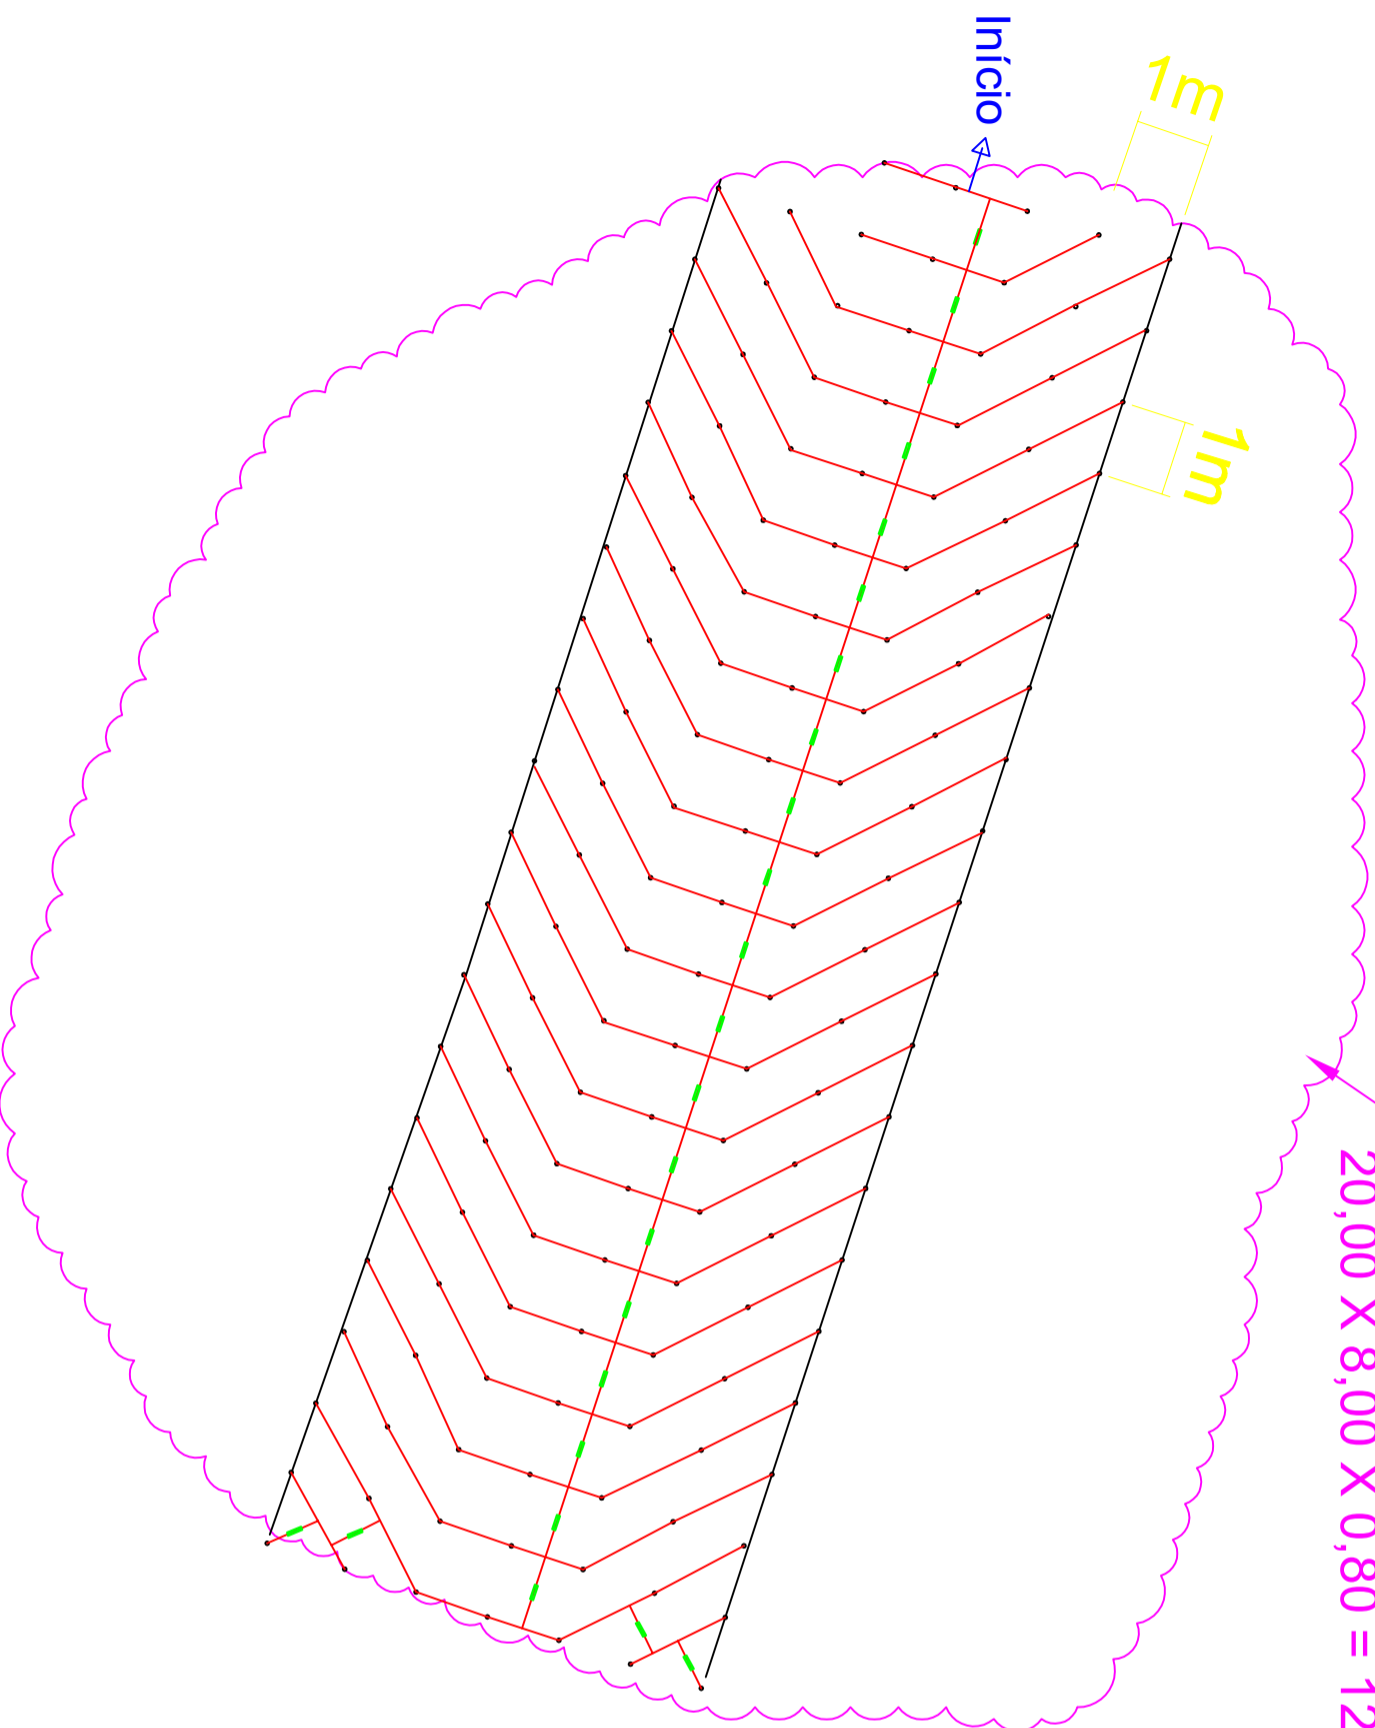

Legenda:

Afastamento x Espaçamento = 1 x 1 m

Início  = Conjunto Espoleta + Estopim

 = Furo 1"

 = Cordel Detonante NP10

 = Retardos de 25 m/s

Objetivo: Desmonte de Rocha com Uso de Explosivos Folha: 3/3

Localidade: Rua Caçador, S/N, Interior, Almirante Tamandaré do Sul - RS

Título: Croqui do Plano de Fogo

Requerente: Município de Almirante Tamandaré do Sul

Descrição: Trecho 3

Escala: 1:100 Data: 03/03/22


Engº de Minas, Civil e de Seg. do Trabalho Jonathas Gaboardi
CREA/RS 171.817