


Rua João Dias de Meira

Passeio Público

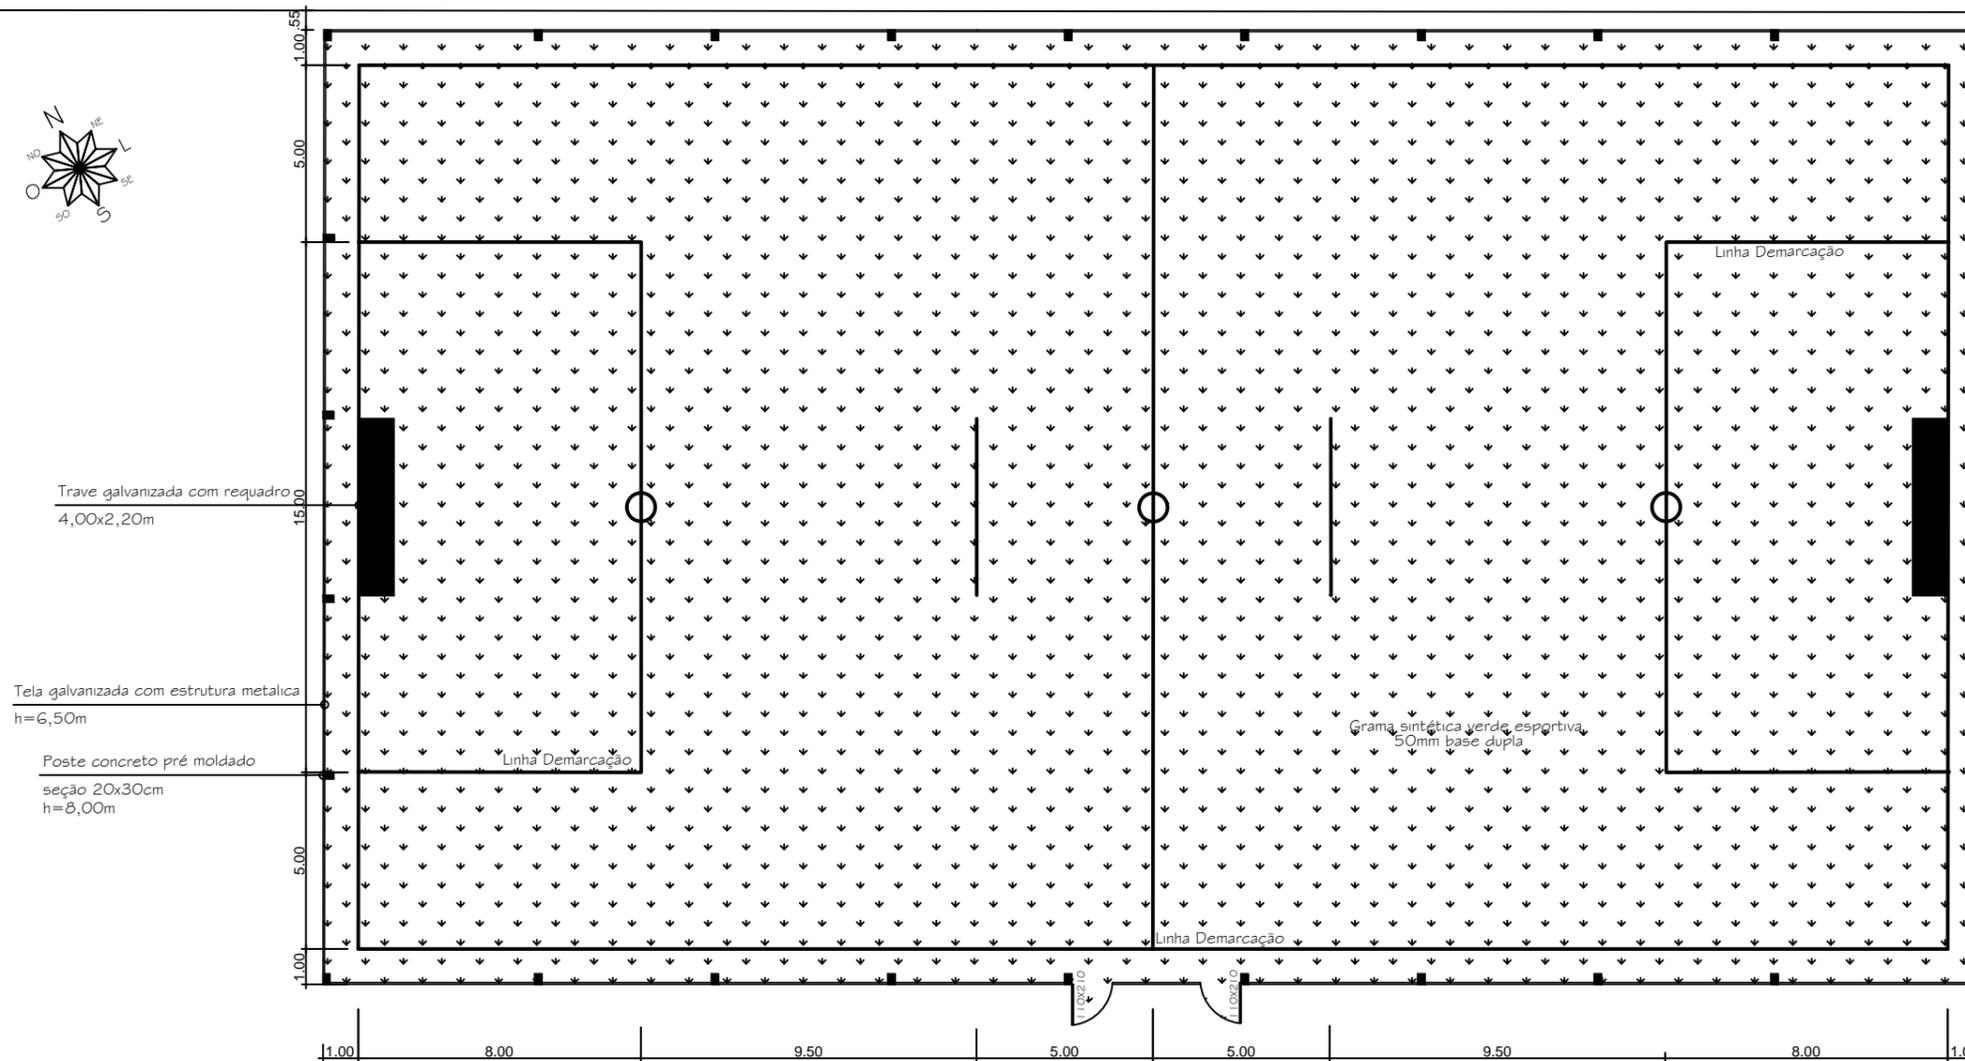

01 Planta Baixa
Quadra Society
A=1269,00m²

PREFEITURA MUNICIPAL DE
ALMIRANTE TAMANDARÉ DO
SUL - RS

Rua Pe.Mario Linck, 352
Alm. Tamandaré do Sul - RS
CEP: 99523-000

Fone: (54) 3615-1154
E-mail: engenharitamandare@gmail.com

Obra:	Quadra Society
Prancha:	Planta Baixa
Endereço:	Rua João Dias de Meira
Município:	Alm. Tamandaré do Sul (RS)
Mat. Terreno:	

Proprietário:	Resp. Técnico:
Bruno José Heckler Prefeito Municipal em exercício	Kelvin Weber Engº Civil - CREA RS 210053

Escala:	1:50	Prancha: P 3/4
Área:	1269,00m ²	
Data:	maio / 2022	