



1 LAYOUT GERAL - OPÇÃO SALAS: CRECHE III E PRÉ-ESCOLA
ESCALA 1/50

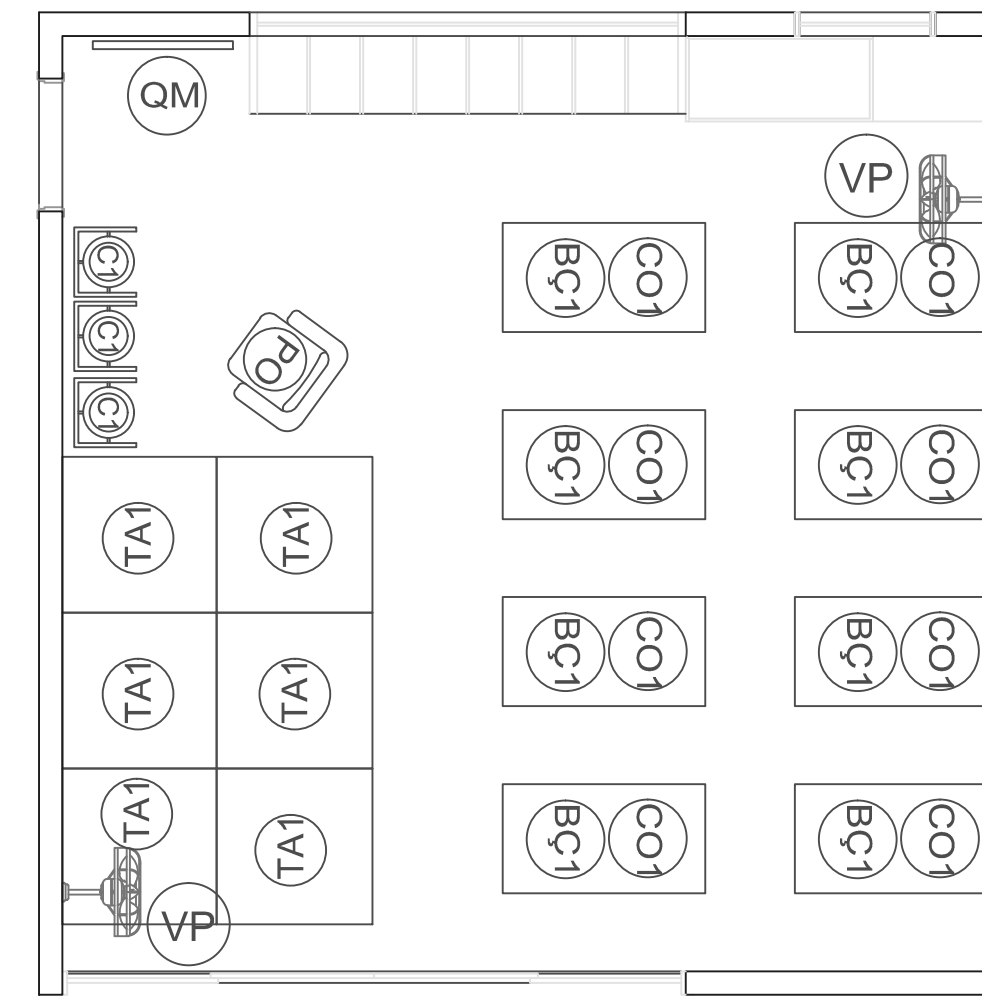

2 LAYOUT - OPÇÃO SALA BERÇÁRIO/CRECHE I
ESCALA 1/50

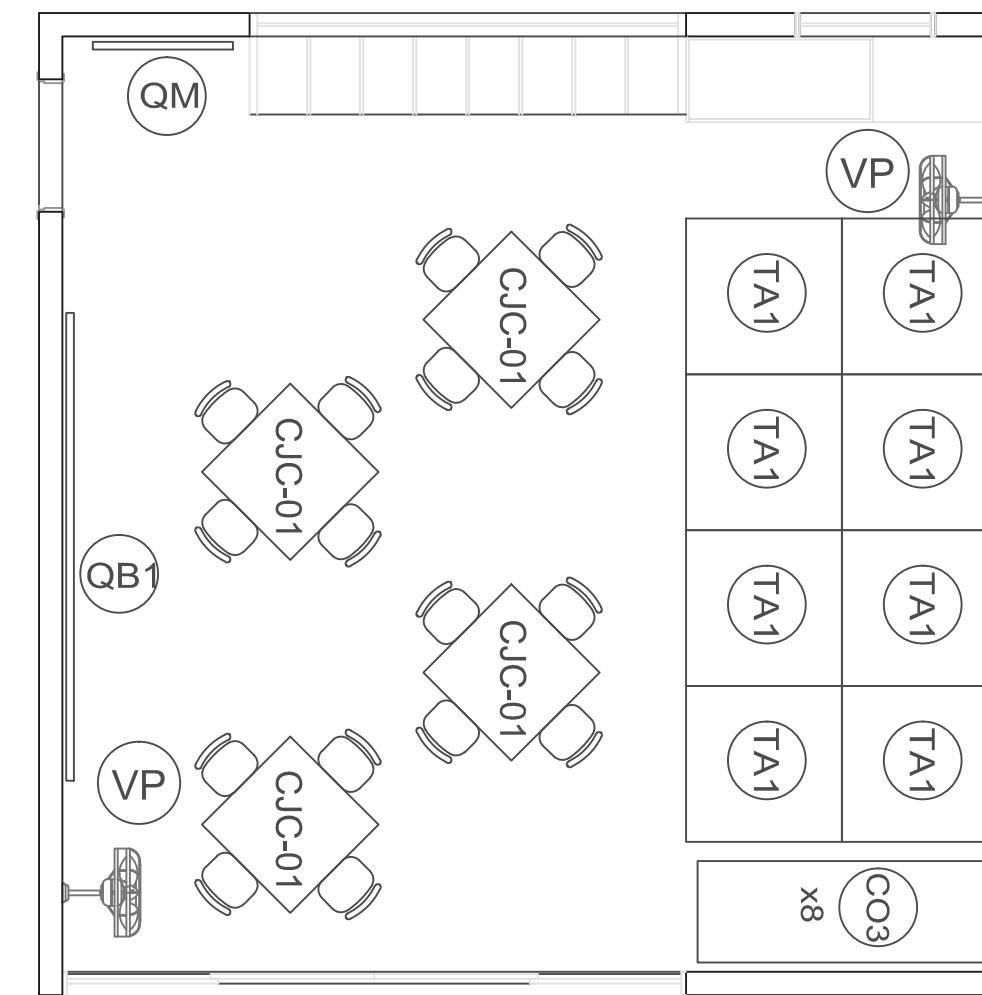

3 LAYOUT - OPÇÃO SALA CRECHE II
ESCALA 1/50

NOTAS

- MEDIDAS E NÍVEIS EM METROS;
- VERIFICAR POSIÇÃO EXATA DOS PILARES NO PROJETO ESTRUTURAL;
- VERIFICAR DETALHES CONSTRUTIVOS PERTINENTES NAS FRANÇAS DE DETALHAMENTO;
- EM CASO DE CONFLITO DE INFORMAÇÕES ENTRE O PROJETO GRÁFICO E O MEMORIAL DESCRITIVO, PREVALECE A INFORMAÇÃO CONTIDA NOS DESENHOS;
- ALTERAÇÕES NESTE PROJETO SOMENTE COM AUTORIZAÇÃO EXPRESSA DO FINE

REFERÊNCIAS:

- PLANILHA DE QUANTITATIVOS
- MEMORIAL DESCRITIVO E ESPECIFICAÇÕES TÉCNICAS

LEGENDA:

	INDICAÇÃO NÍVEIS PLANTA E CORTE		INDICAÇÃO DE VISTAS
	INDICAÇÃO DE CORTES		ESPECIFICAÇÕES DE MATERIAIS
	INDICAÇÃO DE FACHADAS		INDICAÇÃO DE EIXOS
	INDICAÇÃO DE PORTAS E JANELAS		INDICAÇÃO DE ELEMENTOS (BANCADAS, PRATELEIRAS E ETC.)

PROJETO PADRÃO - FNDE

PROPRIETÁRIO: MUNICÍPIO DE ALMIRANTE TAMANDARÉ DO SUL (RS)
 ENDEREÇO: AV. GAL. LOPES DE OLIVEIRA, BAIRRO CENTRO, CEP 98253-000
 MUNICÍPIO -- UF: ALMIRANTE TAMANDARÉ DO SUL (RS)

PROPRIETÁRIO: ADM. GIACOMINI - PREFEITO MUNICIPAL
 RESP. TÉCNICO: CREA
 ENGENHEIRO CIVIL KELVIN WEBER: RS 210323
 AUTOR DO PROJETO: CAU



PROPRIETÁRIO	CREA
RESP. TÉCNICO	CREA
ENGENHEIRO CIVIL KELVIN WEBER	RS 210323
AUTOR DO PROJETO	CAU
DLFD	CREA
	RA

OBSERVAÇÕES:

MÓDULO DE EDUCAÇÃO INFANTIL
PROJETO DE ARQUITETURA

COORDENAÇÃO	LAYOUT - OPÇÕES		ARQ
CGEST - Coordenação Geral de Infraestrutura Educacional	MOBILIÁRIO E EQUIPAMENTOS		
REVISÃO	ESCALA	FRANCHA	
R.00	1/50	03/14	
FORMATO	DATA EMISSÃO:		
A1 (881x594)	NOVEMBRO/2015		

LEGENDA DE EQUIPAMENTOS - PADRÃO

AMBIENTES	EQUIPAMENTO	QTD	DESCRIÇÃO
REFEITÓRIO		01	REFRIGERADOR DOMÉSTICO "FROSTFREE" 300L (Apoio Refeitório)
APOIO REFEITÓRIO		01	MICROONDAS 30L - LINHA BRANCA (Apoio Refeitório)
		01	Fogão Elétrico 2 Bocas Anti-Adesivo Apoio Inox
		01	ESTERILIZADOR PARA MAMODERAS PARA MICROONDAS (Apoio Refeitório)
		01	PURIFICADOR DE ÁGUA - REFRIGERADO (Apoio Refeitório)
		01	CAFETERA ELÉTRICA 1000W (Apoio Refeitório)
APOIO GERAL		02	LINHEIRA DE SOL COM PEDAL (Pátio Coberto/Refeitório, Fraldário)
		01	BEBEDOURO ELÉTRICO ACESSÍVEL CAPACIDADE MÍN. 6Lh (Pátio Coberto/Refeitório)
GERAL		04	VENTILADOR DE PAREDE (Salas de Atividades)
		02	APARELHO DE SOM TIPO MICROSYSTEM COM ENTRADA USB E CARTÃO DE MEMÓRIA (Salas de Atividades)

LEGENDA DE MOBILIÁRIO - CUSTOMIZÁVEL POR FAIXA ETÁRIA DE ATENDIMENTO

AMBIENTES	MOBILIÁRIO	QTD	DESCRIÇÃO
REPOUSO		8	BERÇO EM MDF COM GRADES NA COR BRANCA ACETINADA DIM: 100x120x60cm (CxLxH)
		8	COLCHÃO PARA BERÇO DIM: 115x60x10cm (CxLxH)
HIGIENE E ALIMENTAÇÃO REBES		03	CADEIRA DE ALIMENTAÇÃO COM BANDEJAS REMOVIÍVEIS DIM: 105x66x88cm (AxLxP)
		01	POLTRONA EM MATERIAL LAVÁVEL DIM: 47x45cm (LxP)
ATIVIDADES ESCOLARES		06	PLACAS DE TÁBUA EM EVA DIM: 100x100x2cm (CxLxH)
		08	PLACAS DE TÁBUA EM EVA DIM: 100x100x2cm (CxLxH)
		01	CONJUNTO COLETIVO TAMANHO 01
		01	CADEIRA COM ASSENTO E ENCOSTO REV. EM PROLÍPORENO LARANJA PARA CRIANÇAS DE 1 A 4 ANOS - DIM: 28x34x28cm (AxLxP)
		08	COLCHONETE PARA REPOUSO DIM: 185x65x5cm (CxLxH)

LEGENDA DE MOBILIÁRIO - CUSTOMIZÁVEL POR FAIXA ETÁRIA DE ATENDIMENTO

AMBIENTES	MOBILIÁRIO	QTD	DESCRIÇÃO
SALAS DE ATIVIDADES ESCOLARES		08	PLACAS DE TÁBUA EM EVA DIM: 100x100x2cm (CxLxH)
		05	CONJUNTO COLETIVO TAMANHO 01
		01	MESA REVESTIDA EM LAMINADO MELAMÍNICO PARA CRIANÇAS DE 1 A 4 ANOS - DIM: 46x80x80cm (AxCxL)
		01	CADEIRA COM ASSENTO E ENCOSTO REV. EM PROLÍPORENO LARANJA PARA CRIANÇAS DE 1 A 4 ANOS - DIM: 28x34x28cm (AxLxP)
		08	COLCHONETE PARA REPOUSO DIM: 185x65x5cm (CxLxH)
		24	CONJUNTO ALUNO TAMANHO 01 (PRÉ-ESCOLA)
		24	MESA REVESTIDA EM LAMINADO MELAMÍNICO PARA CRIANÇAS DE 4 A 5 ANOS - DIM: 46x80x80cm (AxCxL)
		24	CADEIRA COM ASSENTO E ENCOSTO REV. EM PROLÍPORENO LARANJA PARA CRIANÇAS DE 4 A 5 ANOS - DIM: 28x34x28cm (AxLxP)
		24	CONJUNTO ALUNO TAMANHO 03
		24	MESA REVESTIDA EM LAMINADO MELAMÍNICO PARA CRIANÇAS DE 5 A 6 ANOS - DIM: 59,4x80x45cm (AxCxL)
		24	CADEIRA COM ASSENTO E ENCOSTO REV. EM PROLÍPORENO AMARELO PARA CRIANÇAS DE 5 A 6 ANOS - DIM: 33x40x31cm (AxLxP)

LEGENDA DE MOBILIÁRIO - PADRÃO

AMBIENTES	MOBILIÁRIO	QTD	DESCRIÇÃO
REFEITÓRIO		03	MESA RETANGULAR MONOBLOCO COM BORDAS ARREDONDADAS DIM: 55x180x95cm (AxCxL) (REFEITÓRIO)
		06	BANCO RETANGULAR MONOBLOCO COM BORDAS ARREDONDADAS DIM: 55x180x95cm (AxCxL) (REFEITÓRIO)
SALAS DE ATIVIDADES ESCOLARES		02	QUADRO BRANCO TIPO LOUSA MAGNÉTICO DIM: 125x305cm (AxL)
		02	QUADRO MURAL DE FELTRO DIM: 120x90cm (AxL)
HIGIENE		02	COLCHONETE PARA TROCADOR DIM: 100x60x3cm (CxLxH) (Fraldário)