

1 FACHADA FRONTAL
ESCALA 1/50

NOTAS


- MEDIDAS E NÍVEIS EM METROS;
- VERIFICAR POSIÇÃO EXATA DOS PILARES NO PROJETO ESTRUTURAL;
- VERIFICAR DETALHES CONSTRUTIVOS PERTINENTES NAS PRANCHAS DE DETALHAMENTO;
- EM CASO DE CONFLITO DE INFORMAÇÕES ENTRE O PROJETO GRÁFICO E O MEMORIAL DESCRITIVO, PREVALECE A INFORMAÇÃO CONTIDA NOS DESENHOS;
- ALTERAÇÕES NESTE PROJETO SOMENTE COM AUTORIZAÇÃO EXPRESSA DO FNDE

REFERÊNCIAS:

- PLANILHA DE QUANTITATIVOS;
- MEMORIAL DESCRITIVO E ESPECIFICAÇÕES TÉCNICAS

LEGENDA:

	INDICAÇÃO NÍVEIS PLANTA E CORTE		INDICAÇÃO DE VISTAS
	INDICAÇÃO DE CORTES		ESPECIFICAÇÕES DE MATERIAIS
	INDICAÇÃO DE FACHADAS		INDICAÇÃO DE EXGOS
	INDICAÇÃO DE PORTAS E JANELAS		INDICAÇÃO DE ELEMENTOS (BANCADAS, PRATELEIRAS E ETC.)

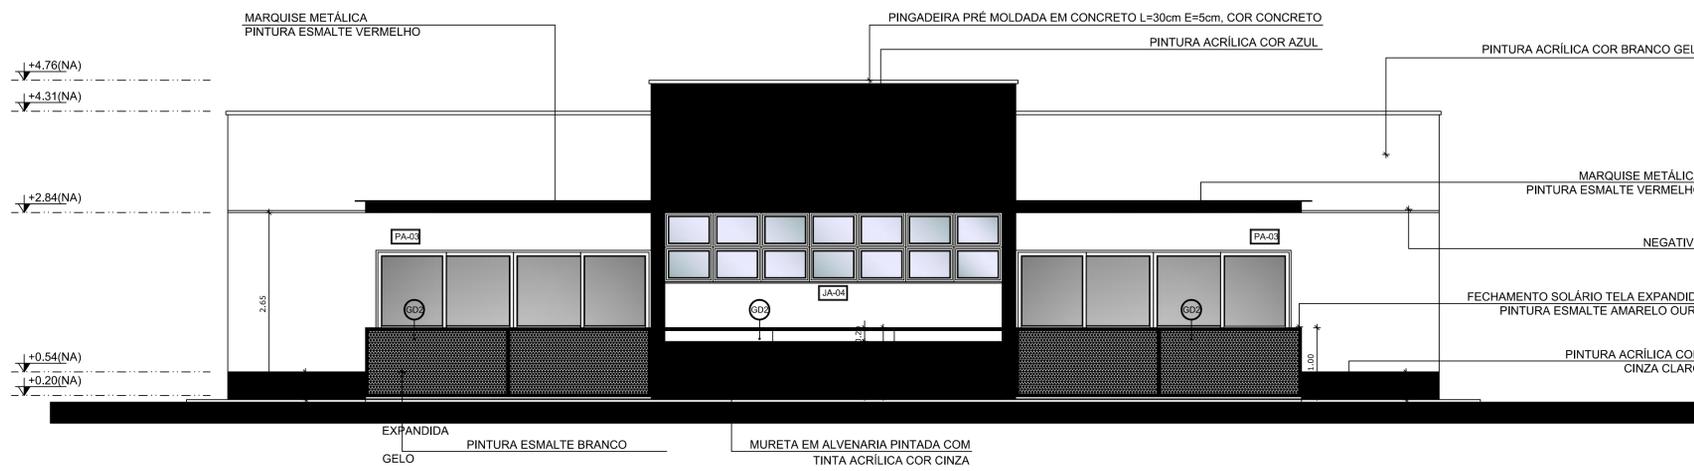


2 FACHADA FUNDOS
ESCALA 1/50

FNDE Fundo Nacional de Desenvolvimento da Educação
Ministério da Educação
GOVERNO FEDERAL
BRASIL
PÁTRIA EDUCADORA

PROJETO PADRÃO - FNDE

PROPRIETÁRIO: MUNICÍPIO DE ALMIRANTE TAMANDARÉ DO SUL (RS)
ENDEREÇO: AV. GAL. LOPES DE OLIVEIRA, BAIRRO CENTRO, CEP 98233-000
MUNICÍPIO - UF: ALMIRANTE TAMANDARÉ DO SUL (RS)

PROPRIETÁRIO: ADIR GIACOMINI - PREFEITO MUNICIPAL
RESP. TÉCNICO: CREA
ENGENHEIRO CIVIL KELVIN WEBER - RS 210053
AUTOR DO PROJETO: CAU

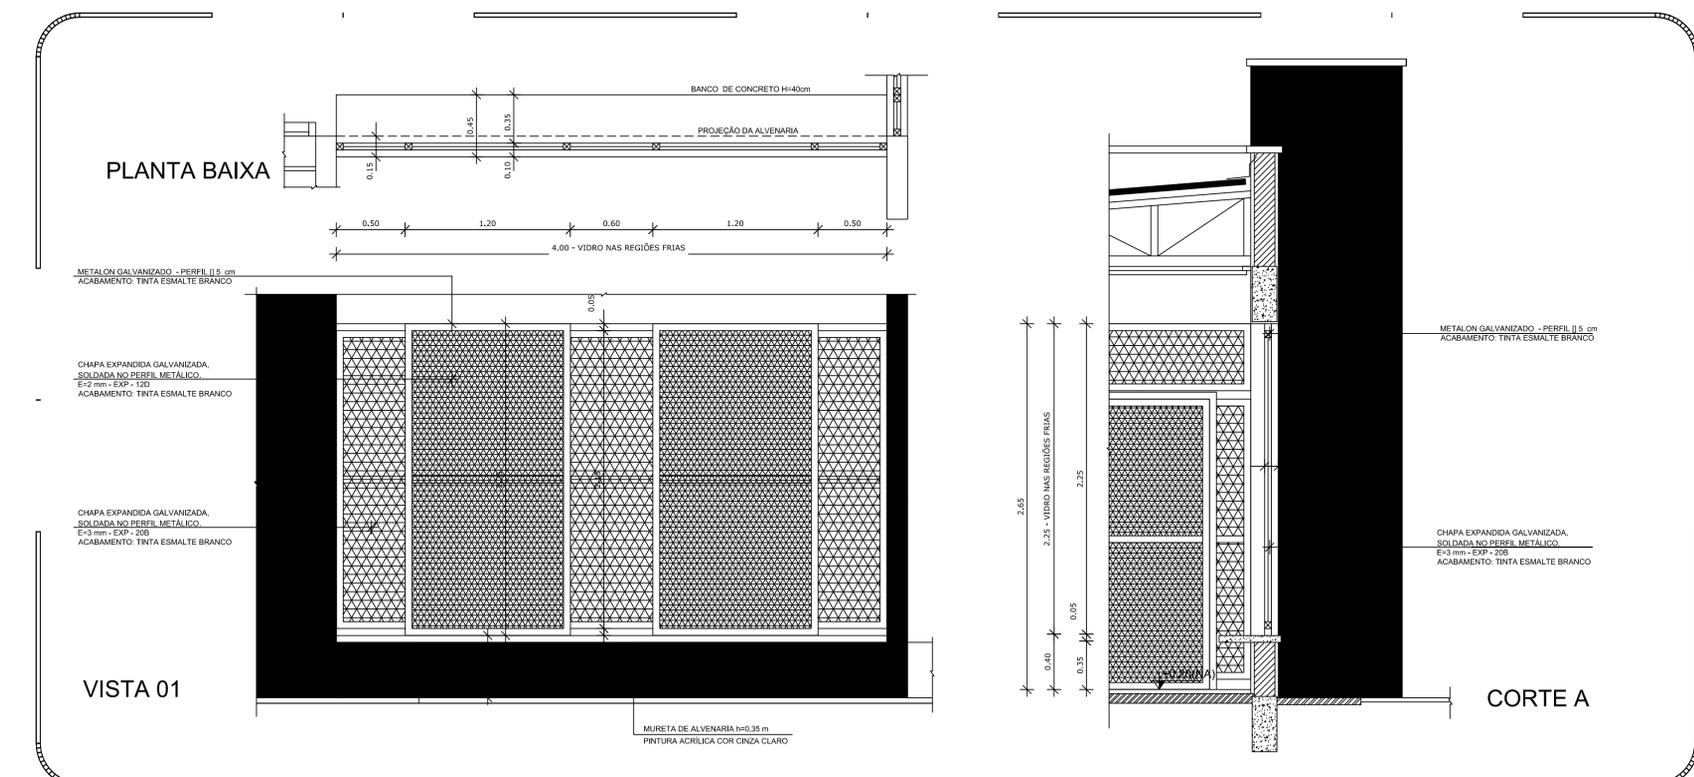

3 AMPLIAÇÃO FECHAMENTO
ESCALA 1/25

PROPRIETÁRIO: ADIR GIACOMINI - PREFEITO MUNICIPAL
RESP. TÉCNICO: CREA
ENGENHEIRO CIVIL KELVIN WEBER - RS 210053
AUTOR DO PROJETO: CAU

DLFO	CREA
	RA

OBSERVAÇÕES:

MÓDULO DE EDUCAÇÃO INFANTIL
PROJETO DE ARQUITETURA

COORDENAÇÃO CGEST - Coordenação Geral de Infraestrutura Educacional	FACHADAS	ARQ
REVISÃO R.00	ESCALA INDICADA	PRANCHA 06/12
FORMATO A1(841x594)	DATA EMISSÃO NOVEMBRO/2015	