

NOTAS

- MEDIDAS E NÍVEIS EM METROS;
- VERIFICAR POSIÇÃO EXATA DOS PILARES NO PROJETO ESTRUTURAL;
- VERIFICAR DETALHES CONSTRUTIVOS PERTINENTES NAS PRANCHAS DE DETALHAMENTO;
- EM CASO DE CONFLITO DE INFORMAÇÕES ENTRE O PROJETO GRÁFICO E O MEMORIAL DESCRITIVO, PREVALECE A INFORMAÇÃO CONTIDA NOS DESENHOS;
- ALTERAÇÕES NESTE PROJETO SOMENTE COM AUTORIZAÇÃO EXPRESSA DO FNDE

REFERÊNCIAS:

- PLANILHA DE QUANTITATIVOS
- MEMORIAL DESCRITIVO E ESPECIFICAÇÕES TÉCNICAS

LEGENDA:

	INDICAÇÃO NÍVEIS PLANTA E CORTE		INDICAÇÃO DE VISTAS
	INDICAÇÃO DE CORTES		ESPECIFICAÇÕES DE MATERIAIS
	INDICAÇÃO DE FACHADAS		INDICAÇÃO DE EIXOS
	INDICAÇÃO DE PORTAS E JANELAS		INDICAÇÃO DE ELEMENTOS (BANCADAS, PRATELEIRAS E ETC.)

LEGENDA SISTEMA DE COBERTURA

ITEM	QUANTIDADE
TELHA METÁLICA TERMOACÚSTICA TRAPEZOIDAL	162,84 m ²
PINGADEIRA EM PRÉ-MOLDADO DE CONCRETO	60,90 m
RUFO EM CHAPA DE AÇO GALV.	59,60 m
CALHA EM CHAPA DE AÇO GALVANIZADO	17,30 m

NOTA: ESTE PROJETO DEVE SER TRABALHADO EM CONJUNTO COM O PROJETO DE ESTRUTURA METÁLICA CORRESPONDENTE



PROJETO PADRÃO - FNDE

PROPRIETÁRIO: MUNICÍPIO DE ALMIRANTE TAMANDARÉ DO SUL (RS)
 ENDEREÇO: AV. GAL. LOPES DE OLIVEIRA, BAIRRO CENTRO, CEP 99623-000
 MUNICÍPIO - UF: ALMIRANTE TAMANDARÉ DO SUL (RS)

PROPRIETÁRIO: ADIR GIACOMINI - PREFEITO MUNICIPAL
 RESP. TÉCNICO: CREA
 ENGENHEIRO CIVIL KELVIN WEBER - RS 210053
 AUTOR DO PROJETO: CAU


DILFO	CREA
	RA

OBSERVAÇÕES:

MÓDULO DE EDUCAÇÃO INFANTIL PROJETO DE ARQUITETURA

COORDENAÇÃO CGEST - Coordenação Geral de Infraestrutura Educacional	COBERTURA	ARQ
FORMATO A1 (841x594)	REVISÃO R.00	ESCALA INDICADA DATA EMISSÃO NOVEMBRO/2015
		PRANCHA 10/14

1 PLANTA DE COBERTURA
ESCALA 1/50

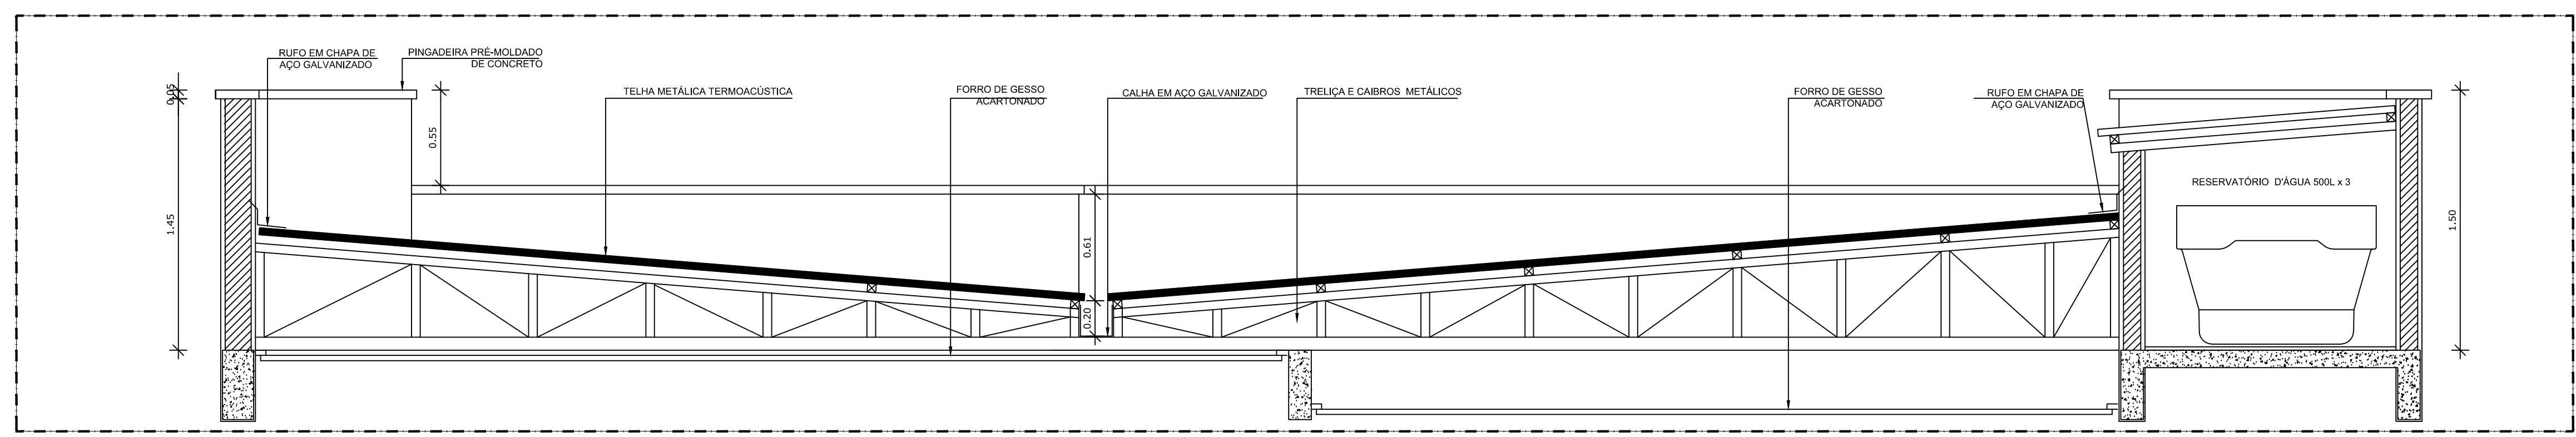

2 DETALHE - CORTE CC'
ESCALA 1/25