

**NOTAS**

- MEDIDAS E NÍVEIS EM METROS;
- VERIFICAR POSIÇÃO EXATA DOS PILARES NO PROJETO ESTRUTURAL;
- VERIFICAR DETALHES CONSTRUTIVOS PERTINENTES NAS PRANCHAS DE DETALHAMENTO;
- EM CASO DE CONFLITO DE INFORMAÇÕES ENTRE O PROJETO GRÁFICO E O MEMORIAL DESCRITIVO, PREVALECE A INFORMAÇÃO CONTIDA NOS DESENHOS;
- ALTERAÇÕES NESTE PROJETO SOMENTE COM AUTORIZAÇÃO EXPRESSA DO FNDE

**REFERÊNCIAS:**

- PLANILHA DE QUANTITATIVOS;
- MEMORIAL DESCRITIVO E ESPECIFICAÇÕES TÉCNICAS

**LEGENDA:**

	INDICAÇÃO NÍVEIS PLANTA E CORTE		INDICAÇÃO DE VISTAS
	INDICAÇÃO DE CORTES		ESPECIFICAÇÕES DE MATERIAIS
	INDICAÇÃO DE FACHADAS		INDICAÇÃO DE EIXOS
	INDICAÇÃO DE PORTAS E JANELAS		INDICAÇÃO DE ELEMENTOS (BANCADAS, PRATELEIRAS E ETC.)

**PM1** QUANT.: 02  
DIMENSÕES: 80 x 210 cm  
SISTEMA: de abrir / barra e chapa metálica e visor  
AMBIENTES: - Salas de atividades

\*Cada porta receberá uma cor diferente. Observar a variação de cores proposta nas ampliações.

**PM2** QUANT.: 03  
DIMENSÕES: 60 x 100 cm  
SISTEMA: de abrir / folha lisa rev. com laminado melamínico  
AMBIENTES: - Sanitários infantis

\*Cada porta receberá uma cor diferente. Observar a variação de cores proposta nas ampliações.


**PM3** QUANT.: 01  
DIMENSÕES: 60 x 160 cm  
SISTEMA: de abrir / folha lisa rev. com laminado melamínico  
AMBIENTES: - Sanitário adulto

\*Cada porta receberá uma cor diferente. Observar a variação de cores proposta nas ampliações.

**PM4** QUANT.: 01  
DIMENSÕES: 80 x 100 cm  
SISTEMA: de abrir / folha lisa rev. com laminado melamínico  
AMBIENTES: - Sanitários infantis

\*Cada porta receberá uma cor diferente. Observar a variação de cores proposta nas ampliações.

**PM5** QUANT.: 01  
DIMENSÕES: 80 x 210 cm  
SISTEMA: de abrir / folha lisa com chapa metálica  
AMBIENTES: - Sanitários

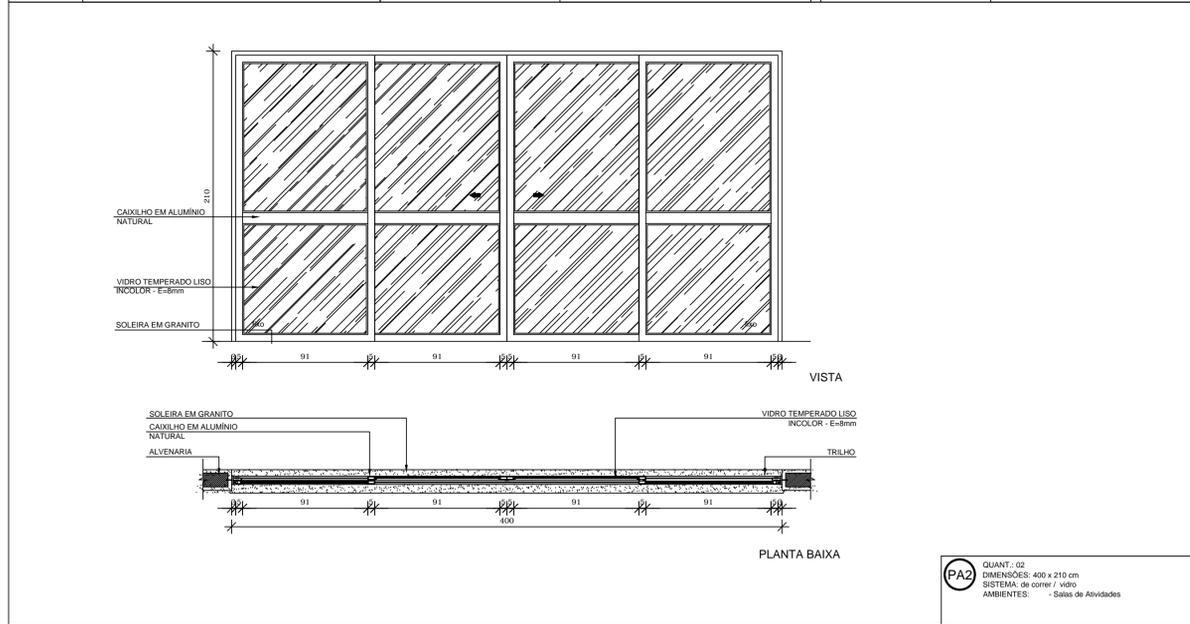

**PA2** QUANT.: 02  
DIMENSÕES: 400 x 210 cm  
SISTEMA: de correr / vidro  
AMBIENTES: - Salas de Atividades


**MAPA DE ESQUADRIAS**

**LEGENDA DE PORTAS - PORTAS EM MADEIRA COM PINTURA**


REF.	Dimensões (cm)	QUANT.	TIPO	AMBIENTES
PM1	80 x 210	02	01 folha - de abrir c/ barra e chapa metálica e visor	Salas de Atividades
PM2	60 x 100	03	01 folha - de abrir rev. com laminado melamínico*	Sanitários infantis
PM3	60 x 160	01	01 folha - de abrir rev. com laminado melamínico*	Sanitário adulto
PM4	80 x 100	01	01 folha - de abrir rev. com laminado melamínico*	Sanitário infantil P.N.E.
PM5	80 x 210	01	01 folha - de abrir c/ barra e chapa metálica	Sanitários

**LEGENDA DE PORTAS - PORTAS DE ALUMÍNIO**

REF.	Dimensões (cm)	QUANT.	TIPO	AMBIENTES
PA1	530 x 300	01	06 folhas - de abrir c/ painel e veneziana anodizado branco	Apoio Refletório
PA2	400 x 210	02	4 folhas - de correr	Salas de Atividades

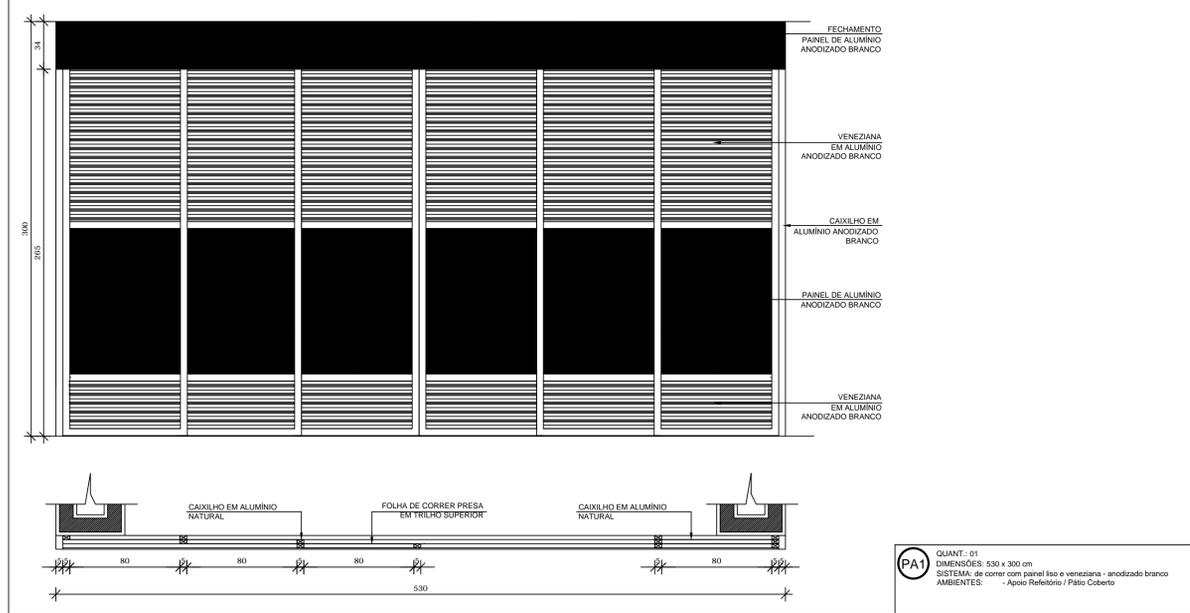

**PA1** QUANT.: 01  
DIMENSÕES: 530 x 300 cm  
SISTEMA: de correr com painel fixo e veneziana - anodizado branco  
AMBIENTES: - Apoio Refletório / Pátio Coberto

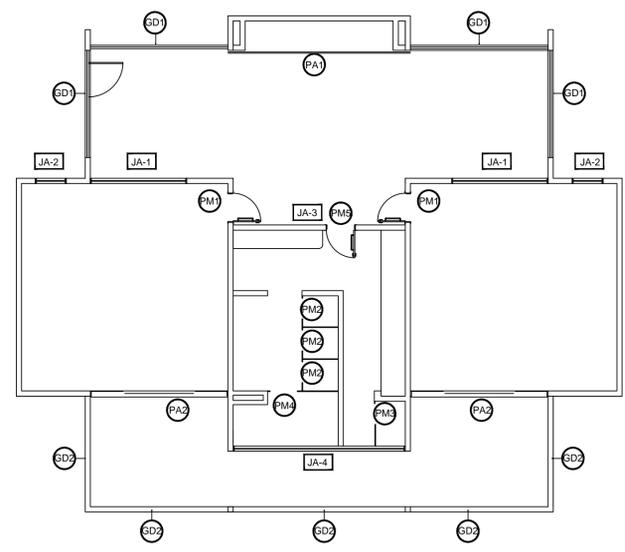

**1** MAPA DE ESQUADRIAS  
ESCALA: 1/200

**FNDE** Fundo Nacional de Desenvolvimento da Educação | **Ministério da Educação** | **GOVERNO FEDERAL BRASIL** PÁTRIA EDUCADORA

**PROJETO PADRÃO - FNDE**

PROPRIETÁRIO: MUNICÍPIO DE ALMIRANTE TAMANDARÉ DO SUL (RS)

ENDEREÇO: AV. GAL. LOPES DE OLIVEIRA, BAIRRO CENTRO, CEP 99523-000

MUNICÍPIO - UF: ALMIRANTE TAMANDARÉ DO SUL (RS)

PROPRIETÁRIO: ADIR GIACOMINI - PREFEITO MUNICIPAL

RESP. TÉCNICO: **CREA** ENGENHEIRO CIVIL KELVIN WEBER RS 210053

AUTOR DO PROJETO: **CAU**

DLFO: CREA RA

OBSERVAÇÕES:

**MÓDULO DE EDUCAÇÃO INFANTIL**  
**PROJETO DE ARQUITETURA**

COORDENAÇÃO: CGEST - Coordenação Geral de Infraestrutura Educacional

ESQUADRIAS PORTAS DETALHAMENTO

REVISÃO: R.00

ESCALA: INDICADA

DATA EMISSÃO: NOVEMBRO/2015

PRANCHA: **ARQ** 11/14

FORMATO: A1(841x594)