
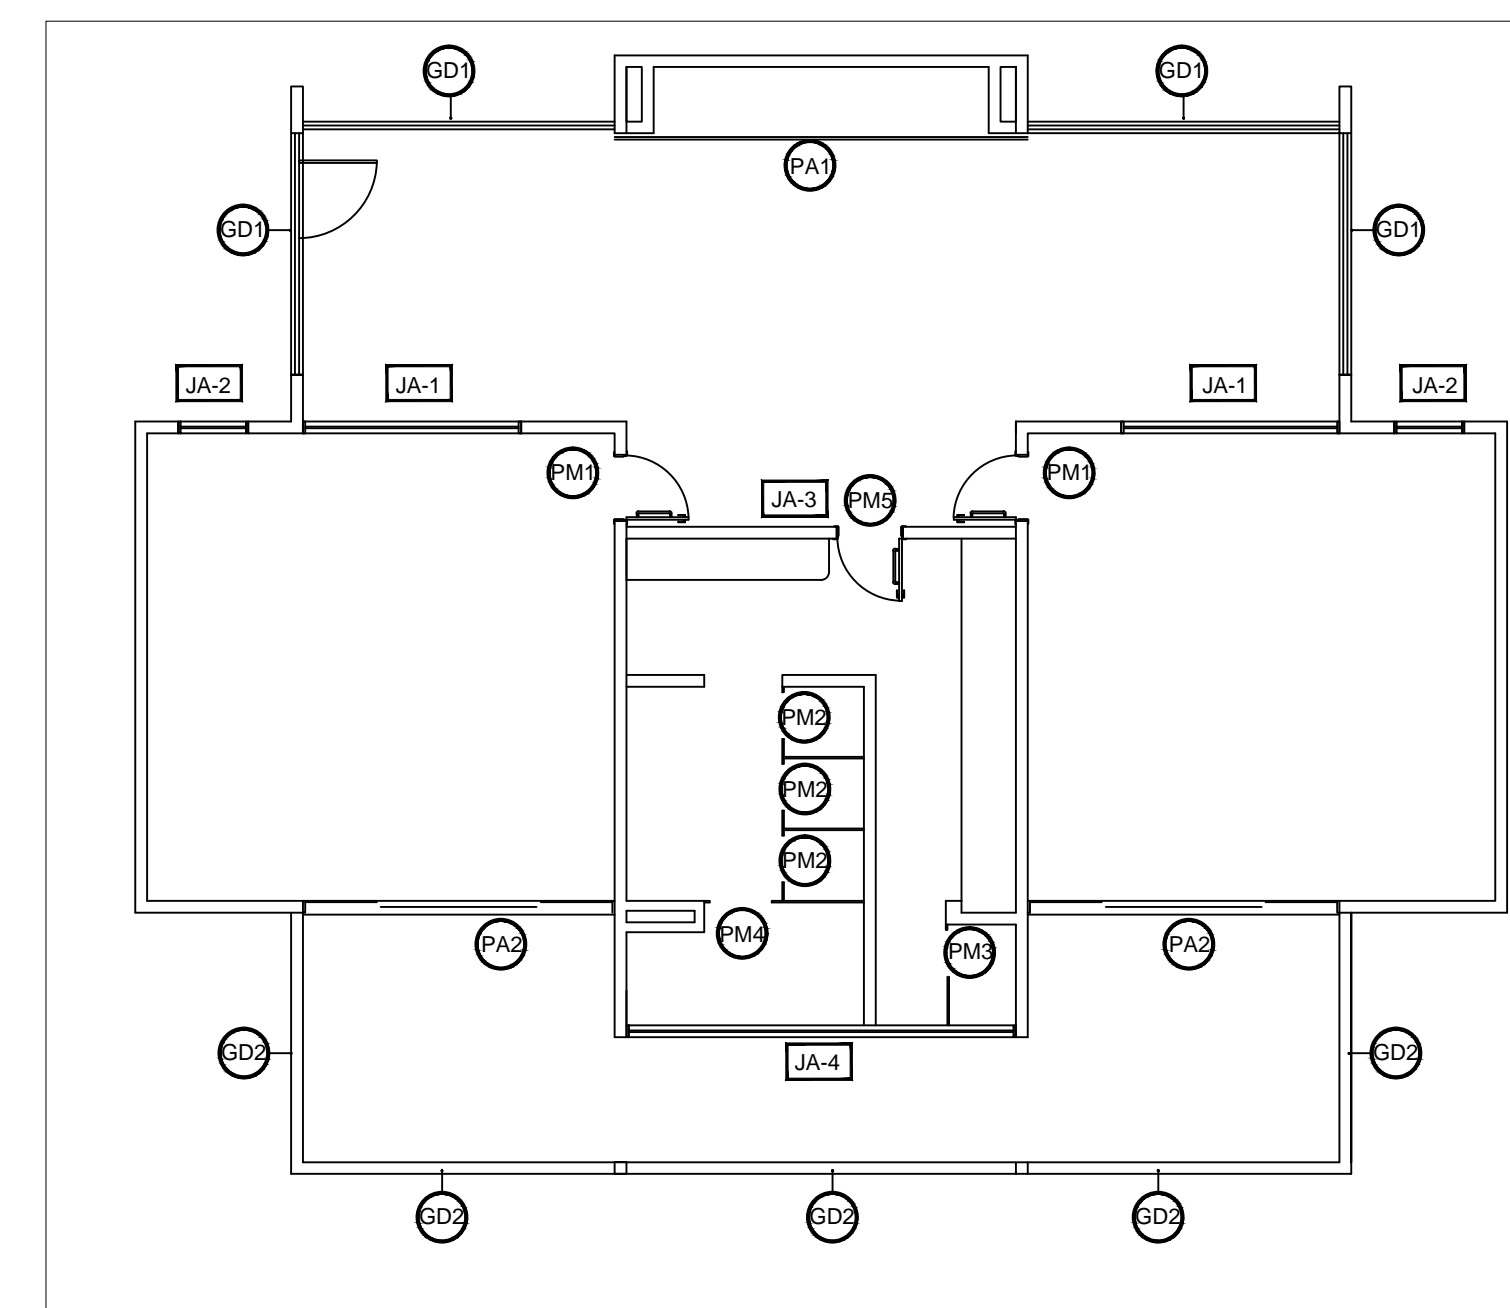


REF.	Dimensões (cm)	Área(m²)	Quant.	ÁreaTotal (m²)	h do peitoril(cm)/Tipo	AMBIENTES
JA-01	280 x 165	4,62	02	9,24	100 cm - maxim-ar com vidro fixo	Salas de Atividades
JA-02	90 x 165	1,485	02	2,97	100 cm - maxim-ar	Salas de Atividades
JA-03	500 x 50	2,50	01	2,50	215 cm - maxim-ar	Sanitários Infantes
JA-04	500 x 100	5,00	01	5,00	165 cm - maxim-ar	Sanitários Infantes

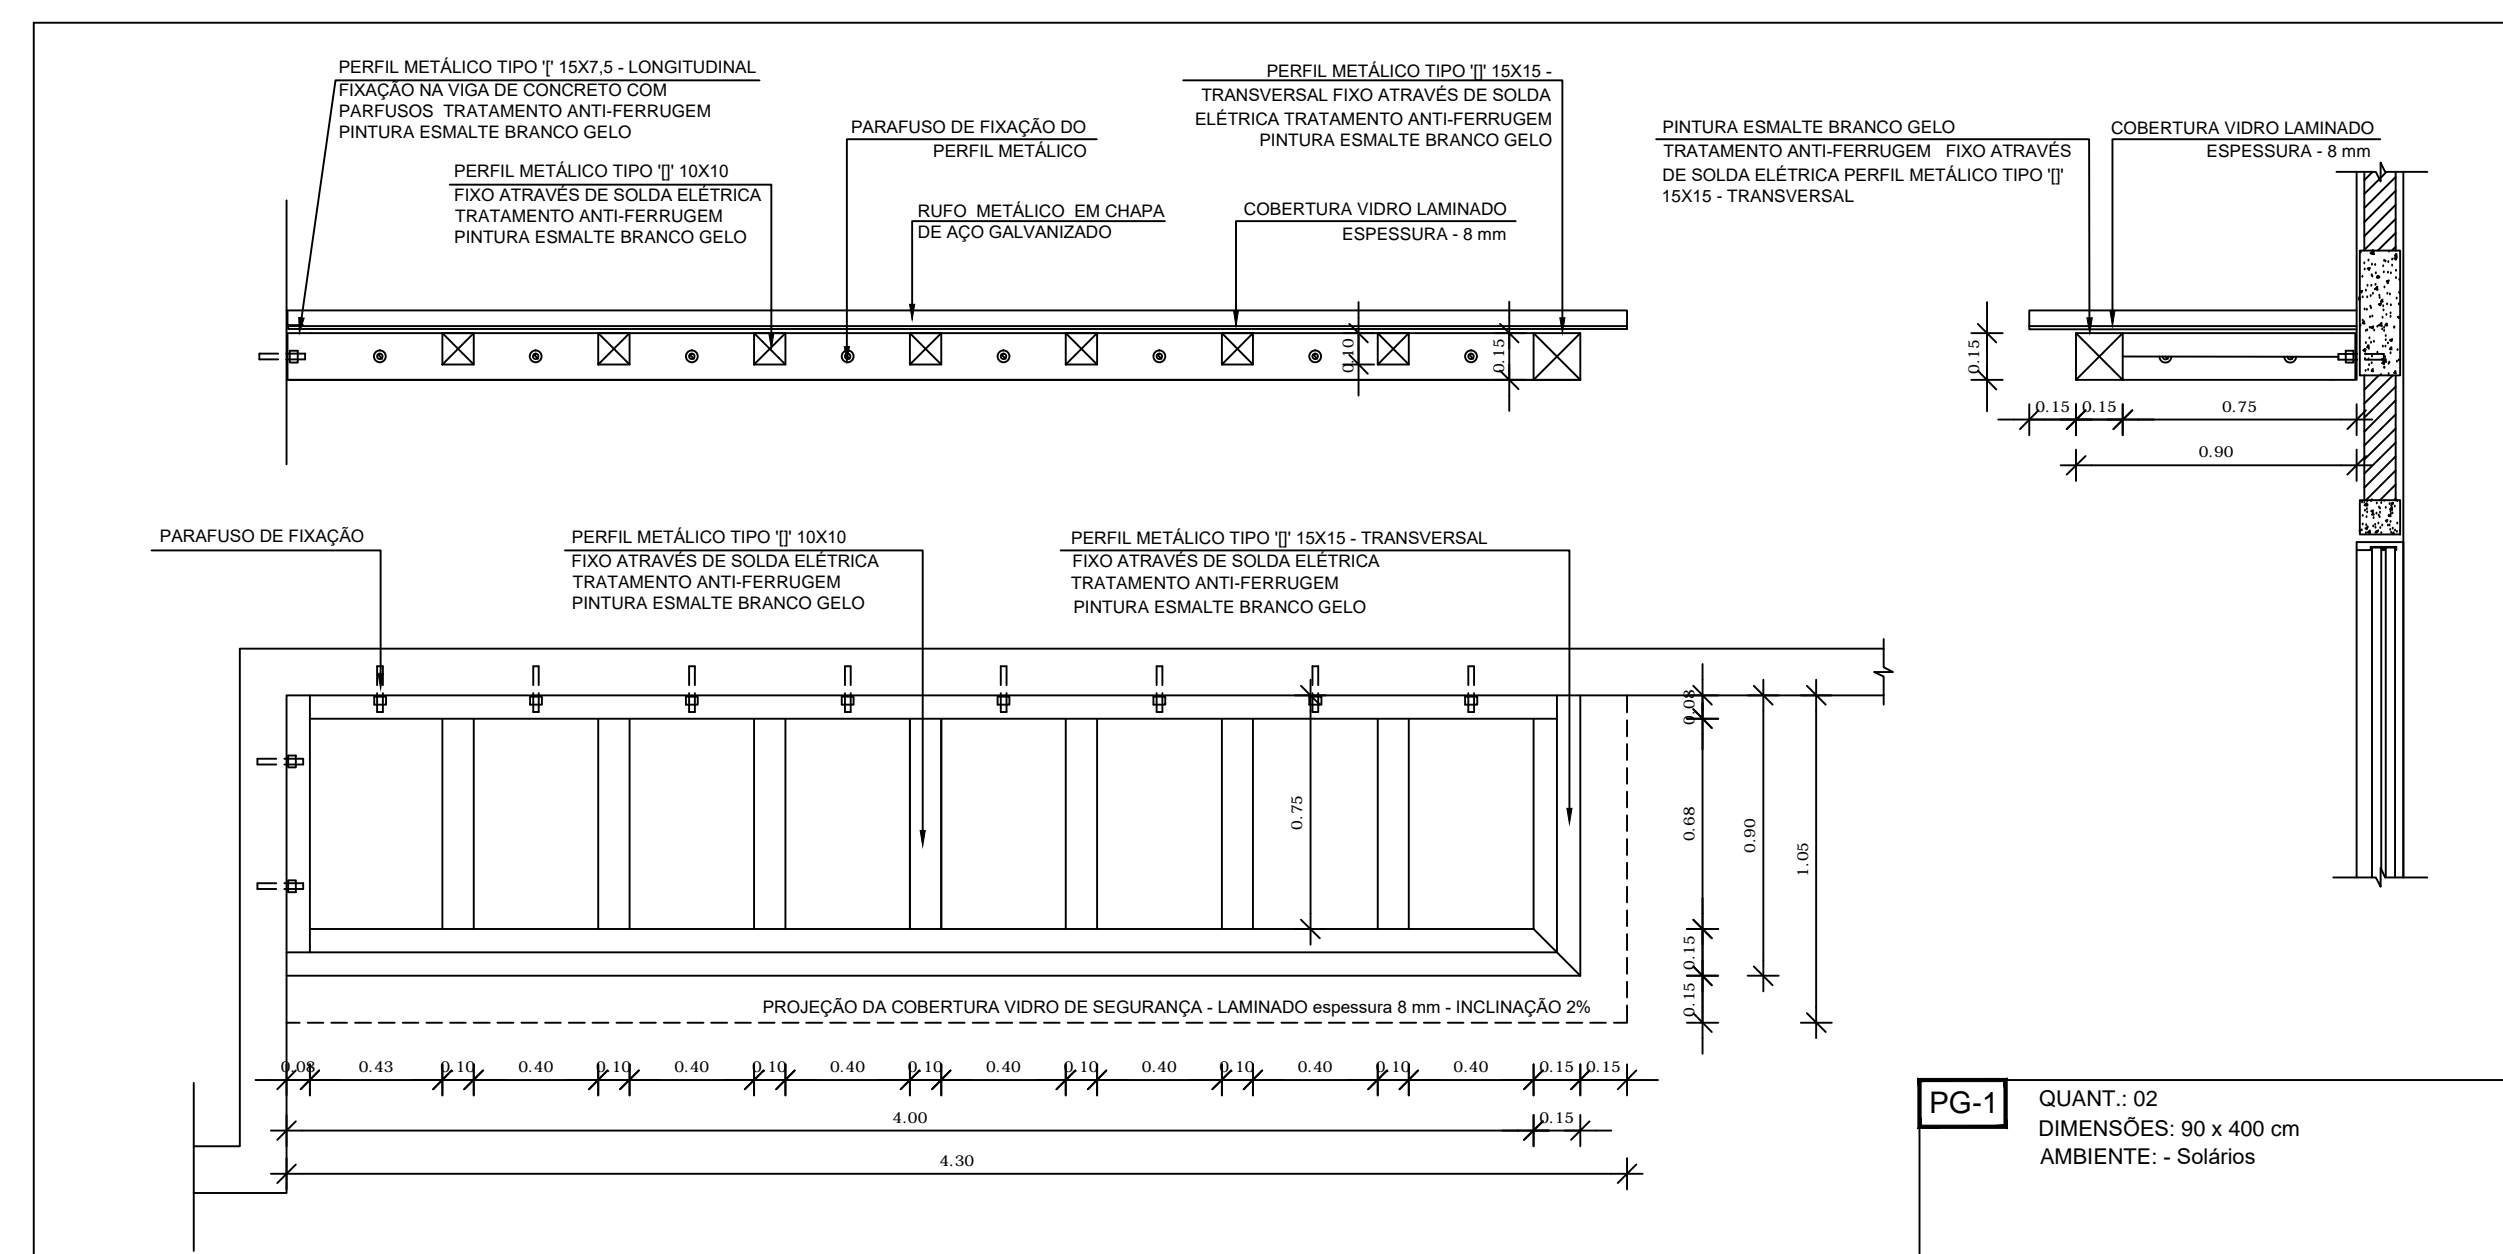

1 MAPA DE ESQUADRIAS
ESCALA 1/200

NOTAS

- MEDIDAS E NÍVEIS EM METROS;
- VERIFICAR POSIÇÃO EXATA DOS PILARES NO PROJETO ESTRUTURAL;
- VERIFICAR DETALHES CONSTRUTIVOS PERTINENTES NAS PRANCHAS DE DETALHAMENTO;
- EM CASO DE CONFLITO DE INFORMAÇÕES ENTRE O PROJETO GRÁFICO E O MEMORIAL DESCRITIVO, PREVALECE A INFORMAÇÃO CONTIDA NOS DESENHOS;
- ALTERAÇÕES NESTE PROJETO SOMENTE COM AUTORIZAÇÃO EXPRESSA DO FNDE

REFERÊNCIAS:

- PLANILHA DE QUANTITATIVOS;
- MEMORIAL DESCRITIVO E ESPECIFICAÇÕES TÉCNICAS

	INDICAÇÃO NÍVEIS PLANTA E CORTE		INDICAÇÃO DE VISTAS
	INDICAÇÃO DE CORTES		ESPECIFICAÇÕES DE MATERIAIS
	INDICAÇÃO DE FACHADAS		INDICAÇÃO DE EXOS
	INDICAÇÃO DE PORTAS E JANELAS		INDICAÇÃO DE ELEMENTOS (BANCADAS, PRATELEIRAS E ETC.)

PROJETO PADRÃO - FNDE

PROPRIETÁRIO: MUNICÍPIO DE ALMIRANTE TAMANDARÉ DO SUL (RS)
 ENDEREÇO: AV. GAL. LOPES DE OLIVEIRA, BAIRRO CENTRO, CEP 95623-000
 MUNICÍPIO - UF: ALMIRANTE TAMANDARÉ DO SUL (RS)

PROPRIETÁRIO: ADIR GIACOMINI - PREFEITO MUNICIPAL
 RESP. TÉCNICO: ENGENHEIRO CIVIL KELVIN WEBER
 AUTOR DO PROJETO: DLF0

CREA	RA
------	----

OBSERVAÇÕES:

MÓDULO DE EDUCAÇÃO INFANTIL
 PROJETO DE ARQUITETURA

COORDENAÇÃO CGEST - Coordenação Geral de Infraestrutura Educacional	ESQUADRIAS JANELAS DETALHAMENTO	ARQ
REVISÃO R.00	ESCALA INDICADA	PRANCHA 12/14
FORMATO A1(841x594)	DATA EMISSÃO NOVEMBRO/2015	