




Detalhe S1
escala 1:25

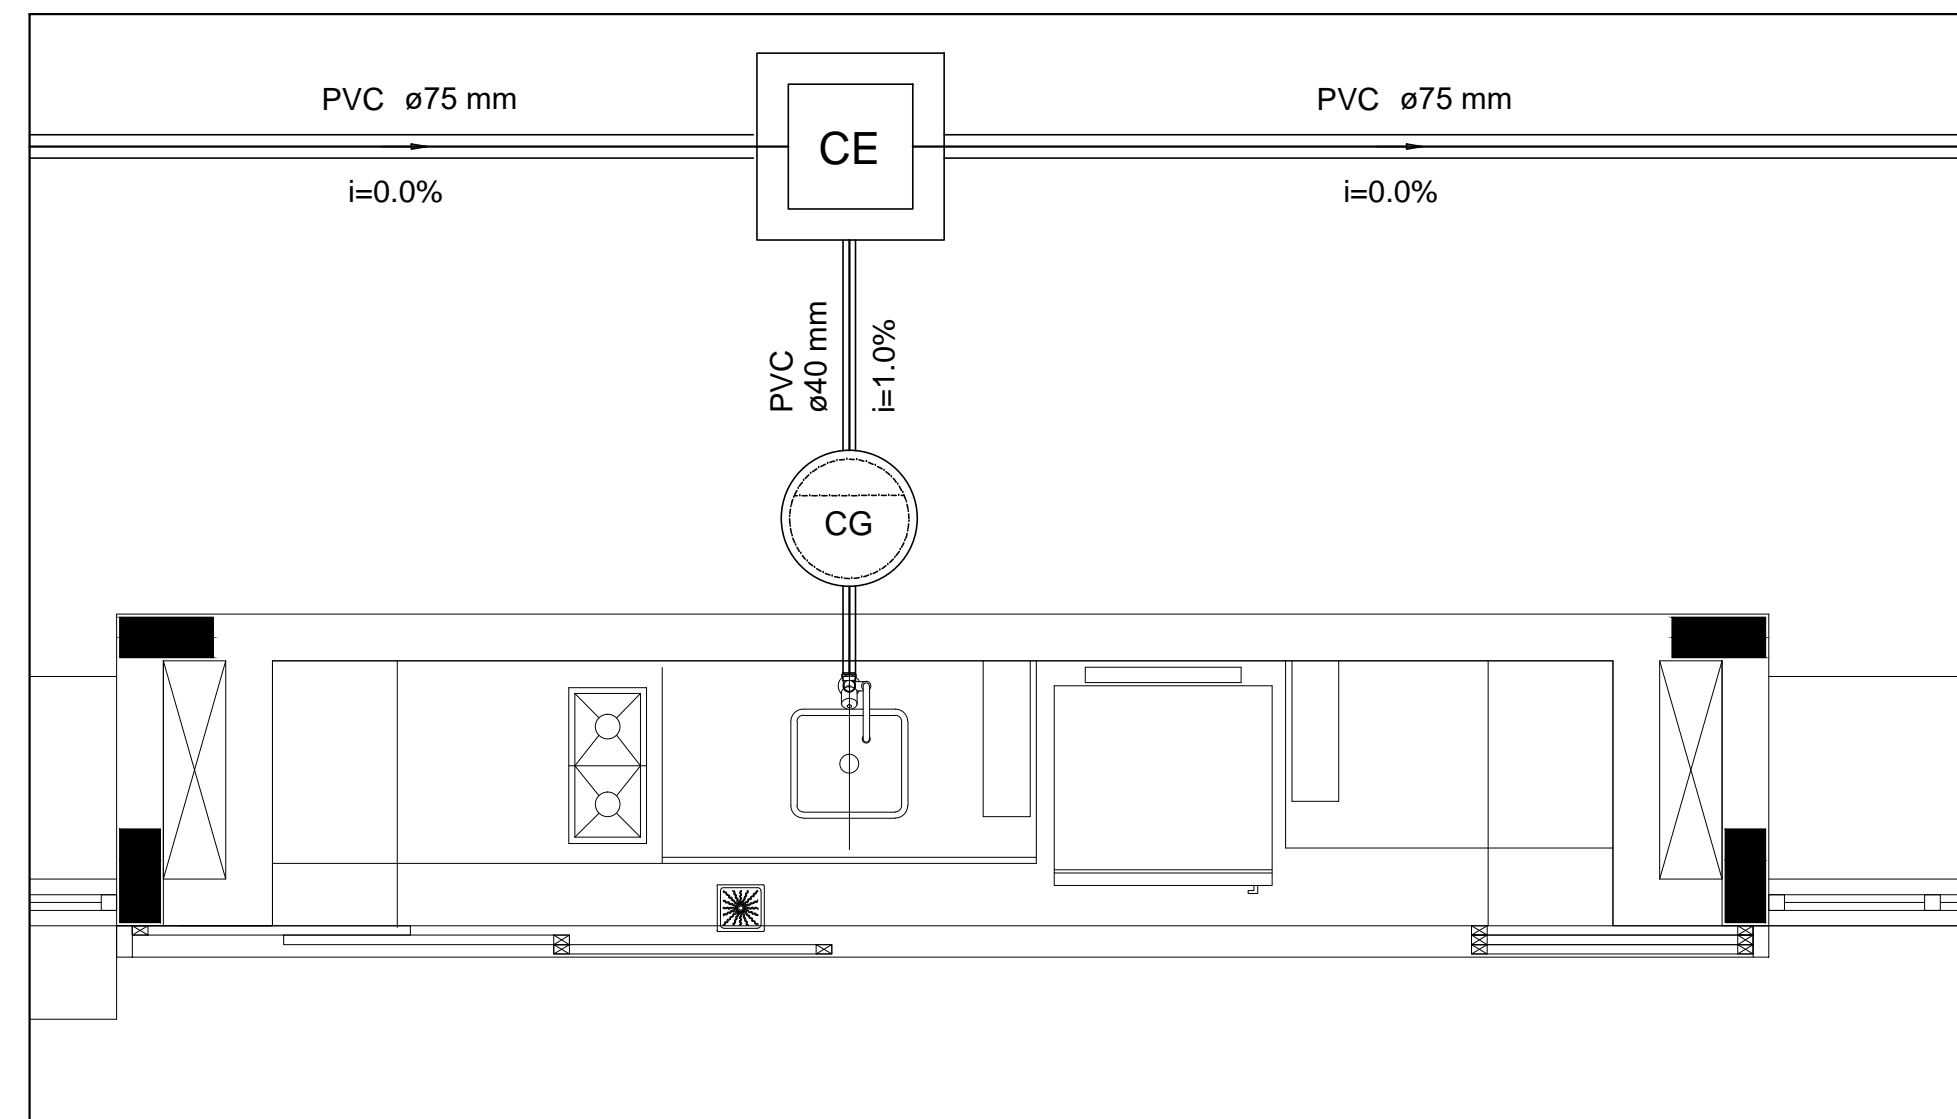


Detalhe S2 escala 1:25

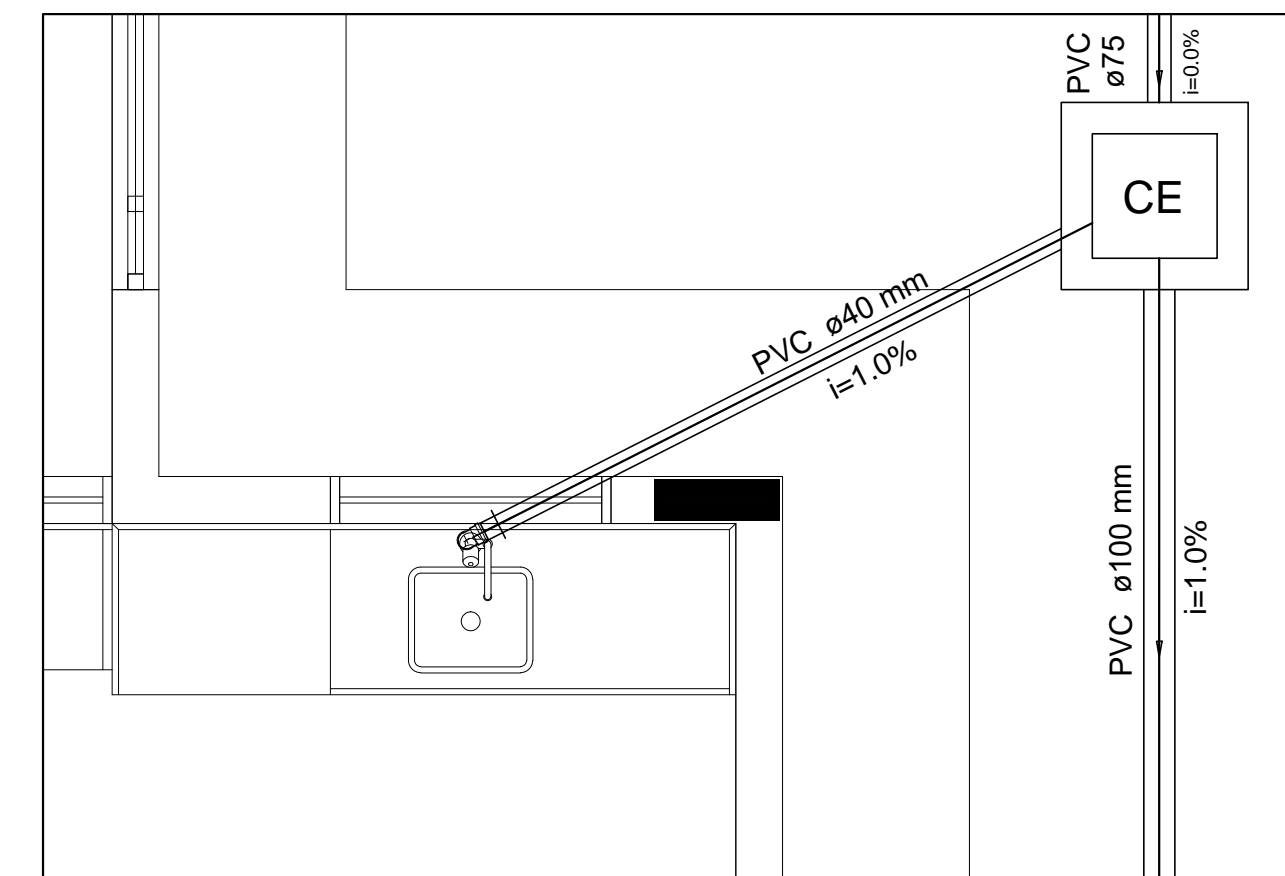


Detalhe S3
escala 1:25

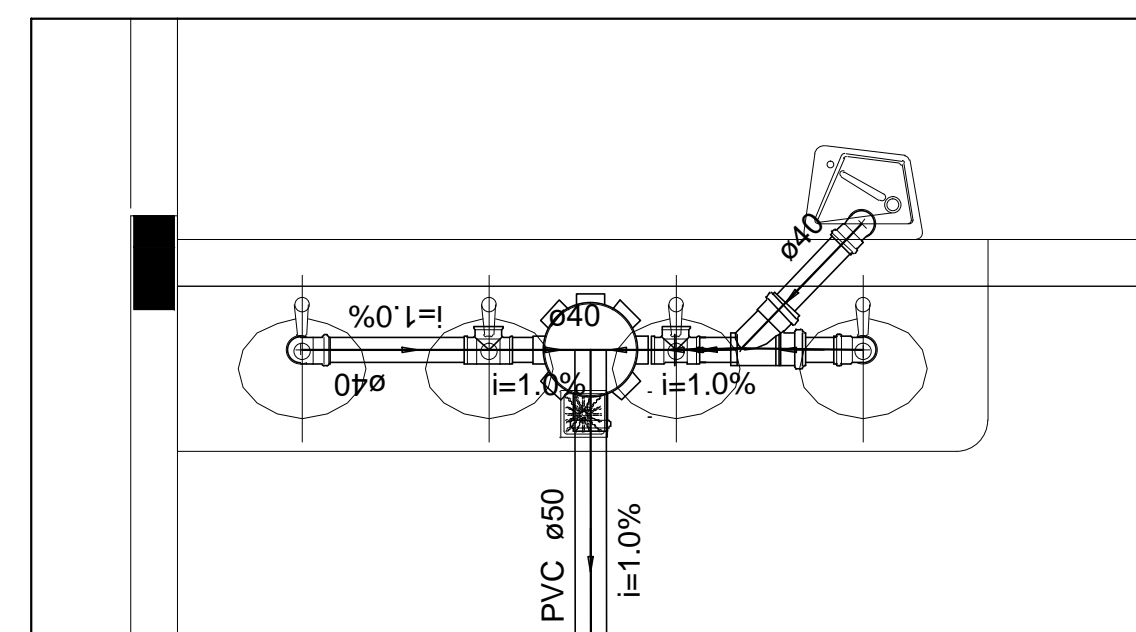


Detalhe S4
escala 1:25

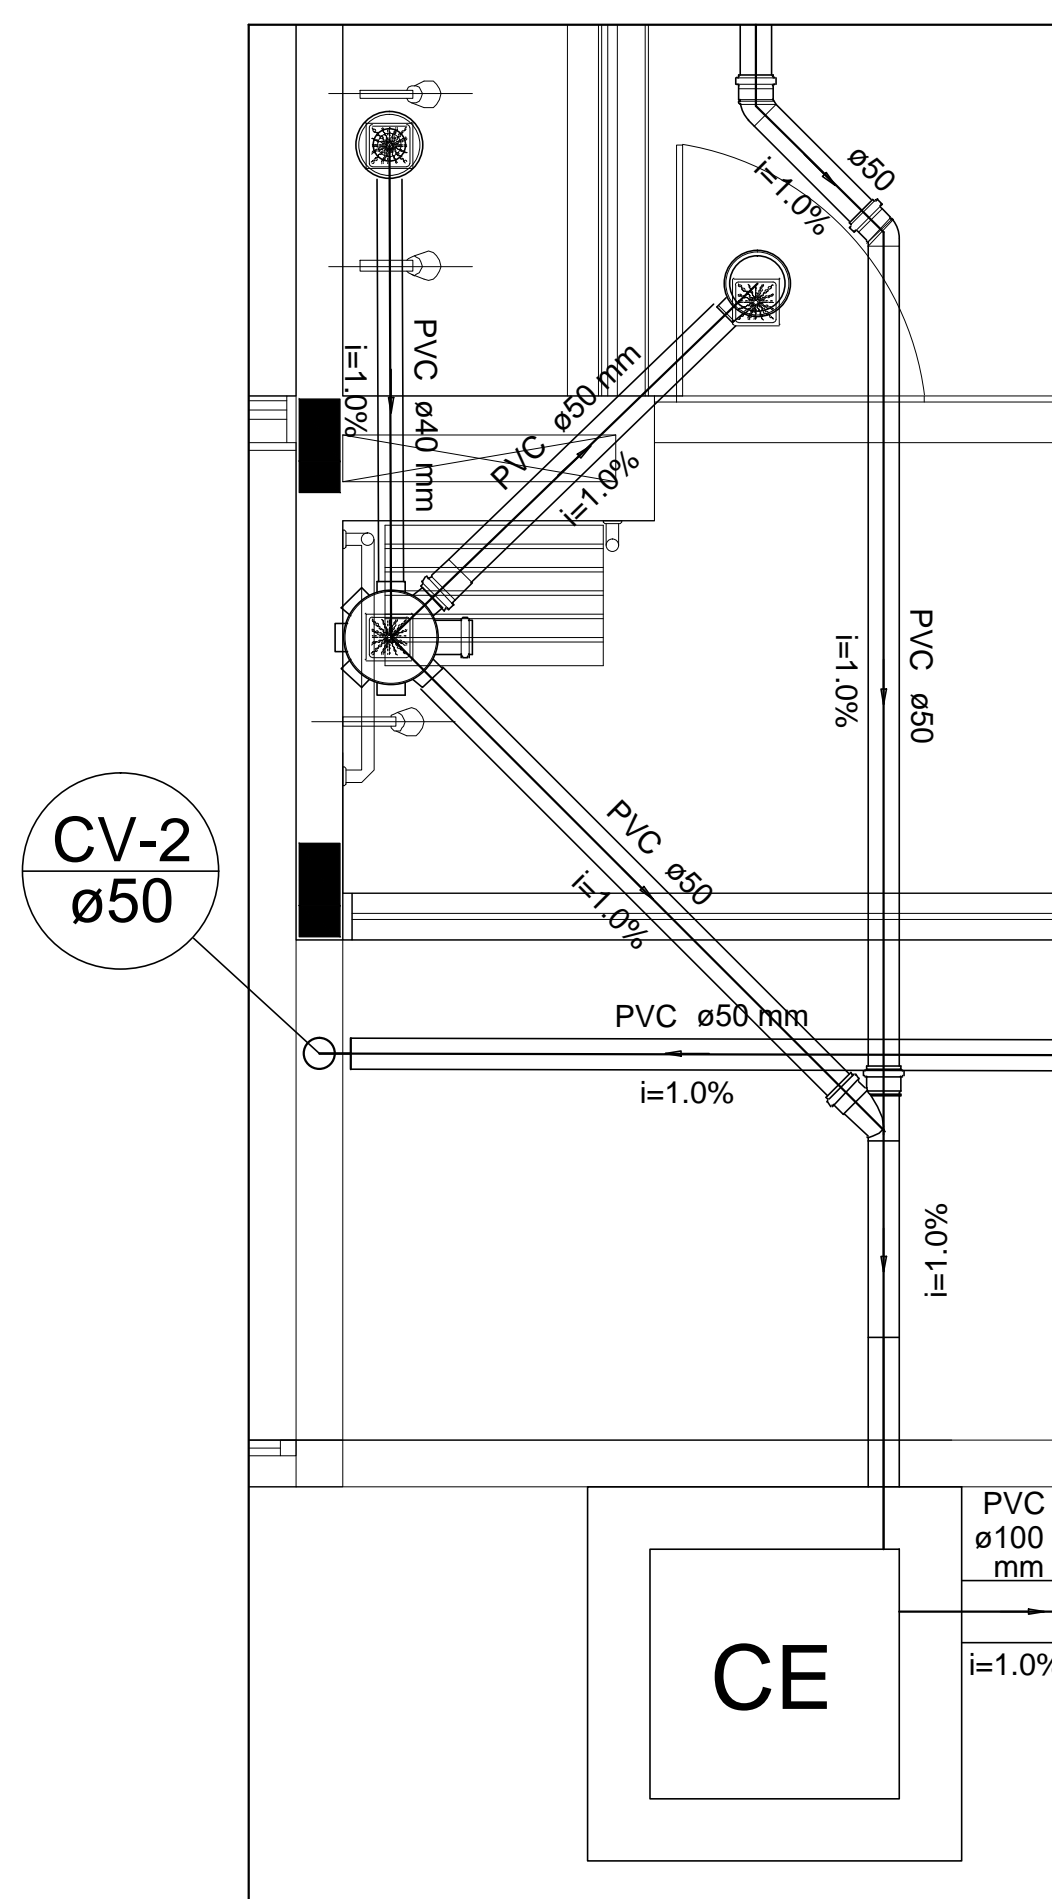

Detalhe S5
escala 1:25

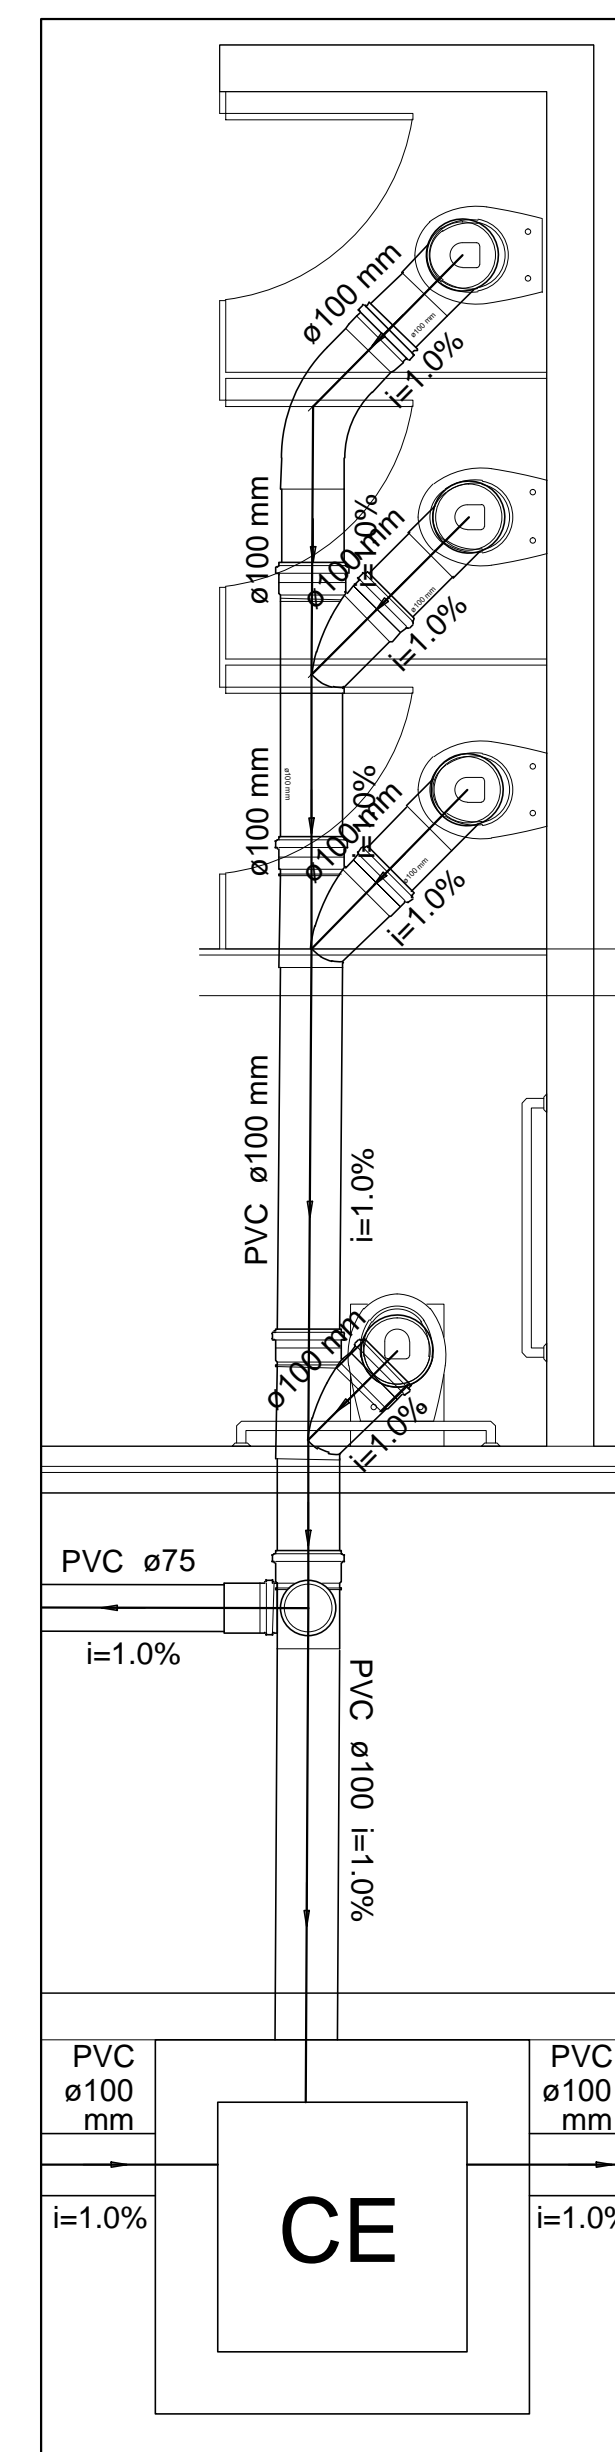

Detalhe S6
escala 1:25

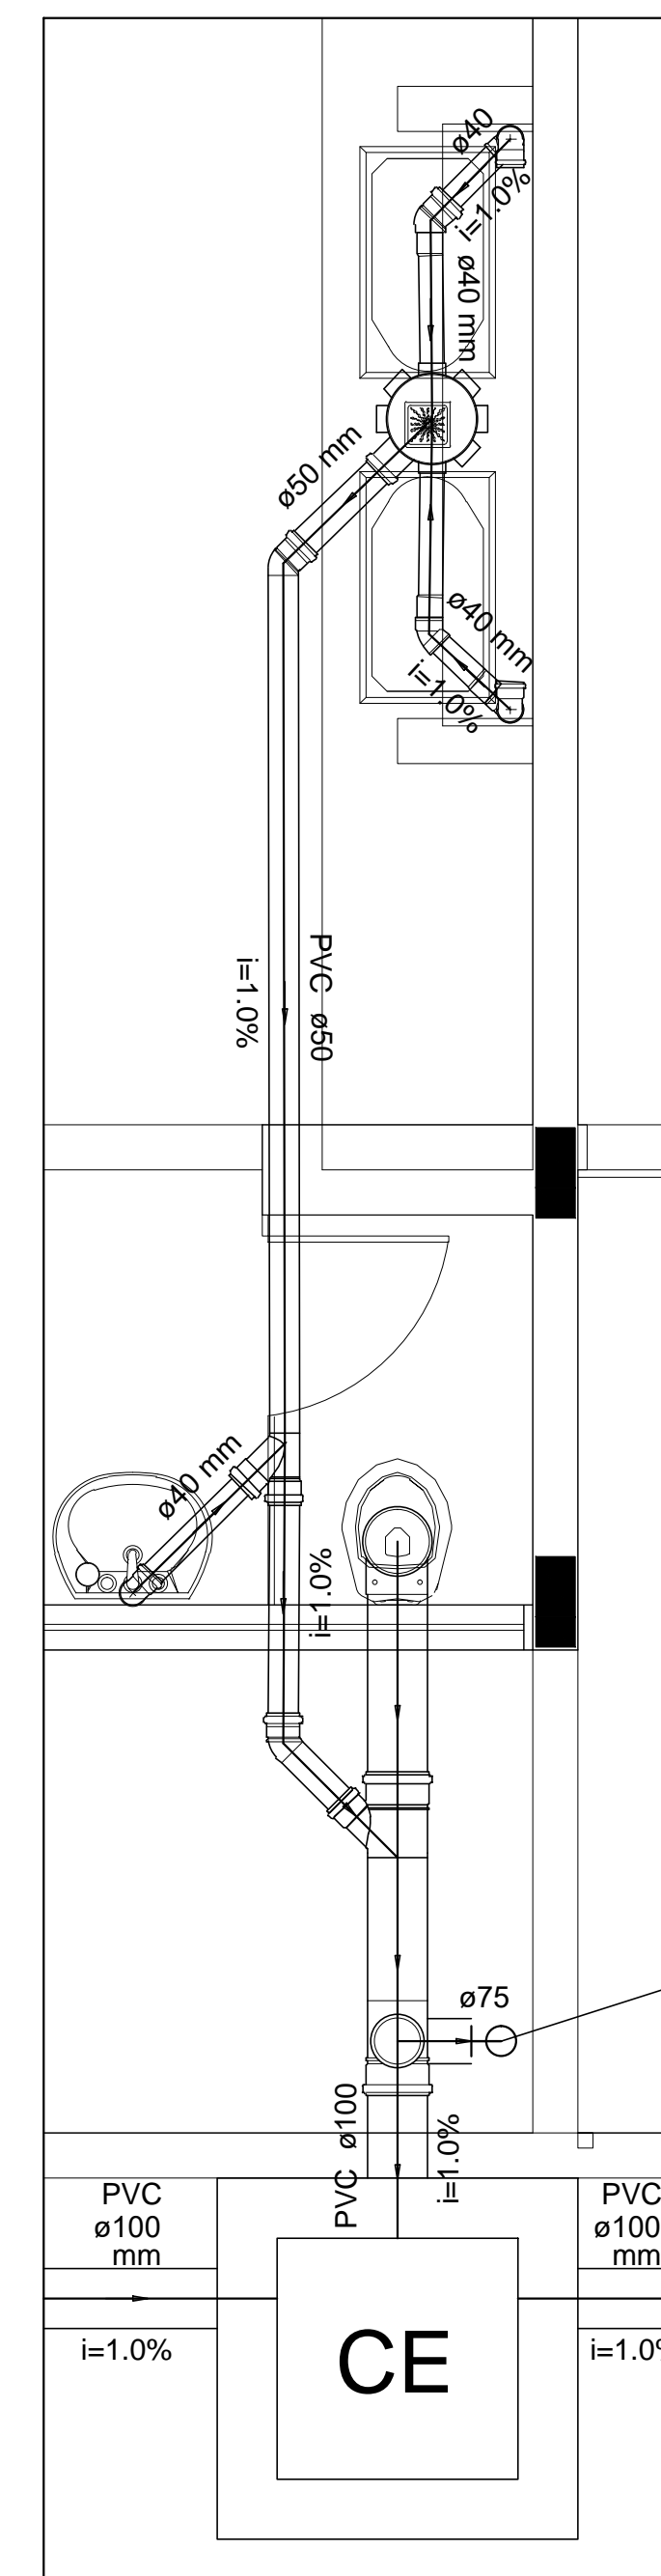

Detalhe S7
escala 1:25

LEGENDA	
	CAIXA DE INSPEÇÃO ESOTO SIMPLES
	CAIXA DE PASSAGEM
	CAIXA DE GORDURA
	CAIXA SIFONADA
	REBVEDOURO
	BUCHA DE REDUÇÃO LONGA
	CHUVEIRO COLETIVO
	CHUVEIRO RESIDENCIAL
	JOELHO 45
	JOELHO 90
	JOELHO 90 - COLUNA
	JUNÇÃO SIMPLES
	LAVATÓRIO RESIDENCIAL COM SIFÃO
	LAVATÓRIO DE USO GERAL
	PIA DE COZINHA RESIDENCIAL COM SIFÃO 40mm
	RAMAIS DE VENTILAÇÃO
	TANQUE DE LAVAR DN 40mm
	TE 45
	TE 90
	TE SANITÁRIO
	VASO SANITÁRIO COM J90
	TERMINAL DE VENTILAÇÃO - COLUNA

CV-2
ø50

CV-3
ø75

PROJETO PADRÃO - FNE	
PROPRIETÁRIO: :	MUNICÍPIO DE ALMIRANTE TAMANDARÉ DO SUL (RS)
ENDEREÇO:	AV. GAL. LOPES DE OLIVEIRA, BAIRRO CENTRO, CEP 95523-000
MUNICÍPIO - UF:	ALMIRANTE TAMANDARÉ DO SUL (RS)
PROPRIETÁRIO ADIR GIACOMINI - PREFEITO MUNICIPAL	
RESP. TÉCNICO	CREA
ENGENHEIRO CIVIL KELVIN WEBER	RS 210553
AUTOR DO PROJETO	CAU
DLFO	CREA
	RA
OBSERVAÇÕES:	
MÓDULO DE EDUCAÇÃO INFANTIL PROJETO DE ARQUITETURA	
COORDENAÇÃO CGEST - Coordenação Geral de Infraestrutura Educativa	DETALHES DA REDE SANITÁRIA REVISÃO R.00 ESCALA INDICADA DATA EMISSÃO NOVEMBRO/2015
FORMATO A1 (841x594)	PRANCHA HEG 02/02