




PASSEIO E ACESSIBILIDADE

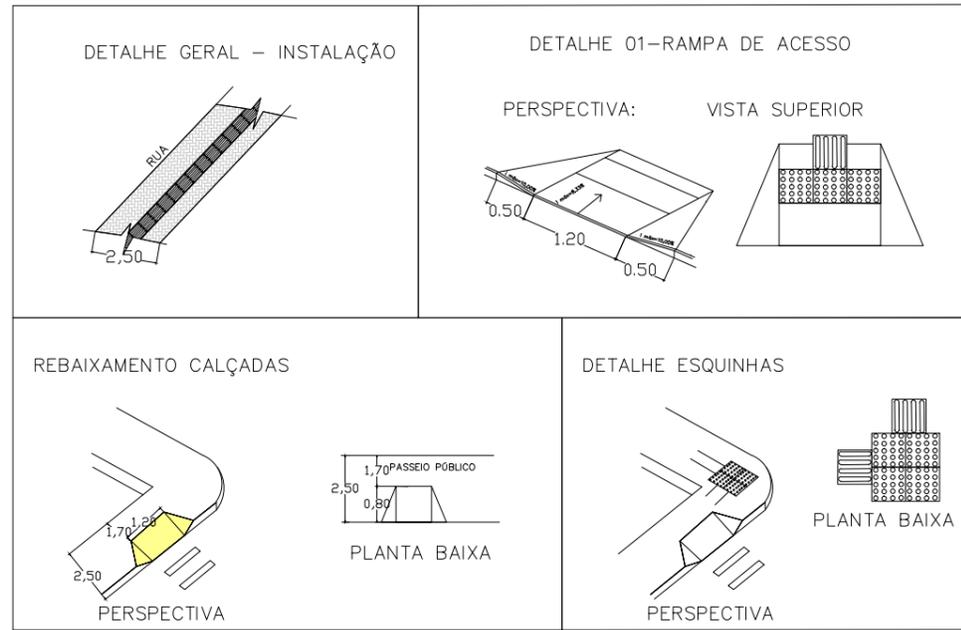


TIPO DO PISO	EXTENSÃO	UNIDADES	ÁREA (m ²)	Vol.(m ³)
Piso Tátil de Alerta Cor Vermelha Concreto 20x20x6cm	-	120,00	4,80	-
Piso Tátil Direcional Cor Vermelha Concreto 20x20x6cm	-	2387,00	95,48	-
Paver	-	-	968,67	-
Lastro de Brita(7cm)	-	-	-	74,83
Lastro de areia(3cm)	-	-	-	32,07
Meio fio MFC	478,00	-	-	-
Rampas	-	12,00	-	-

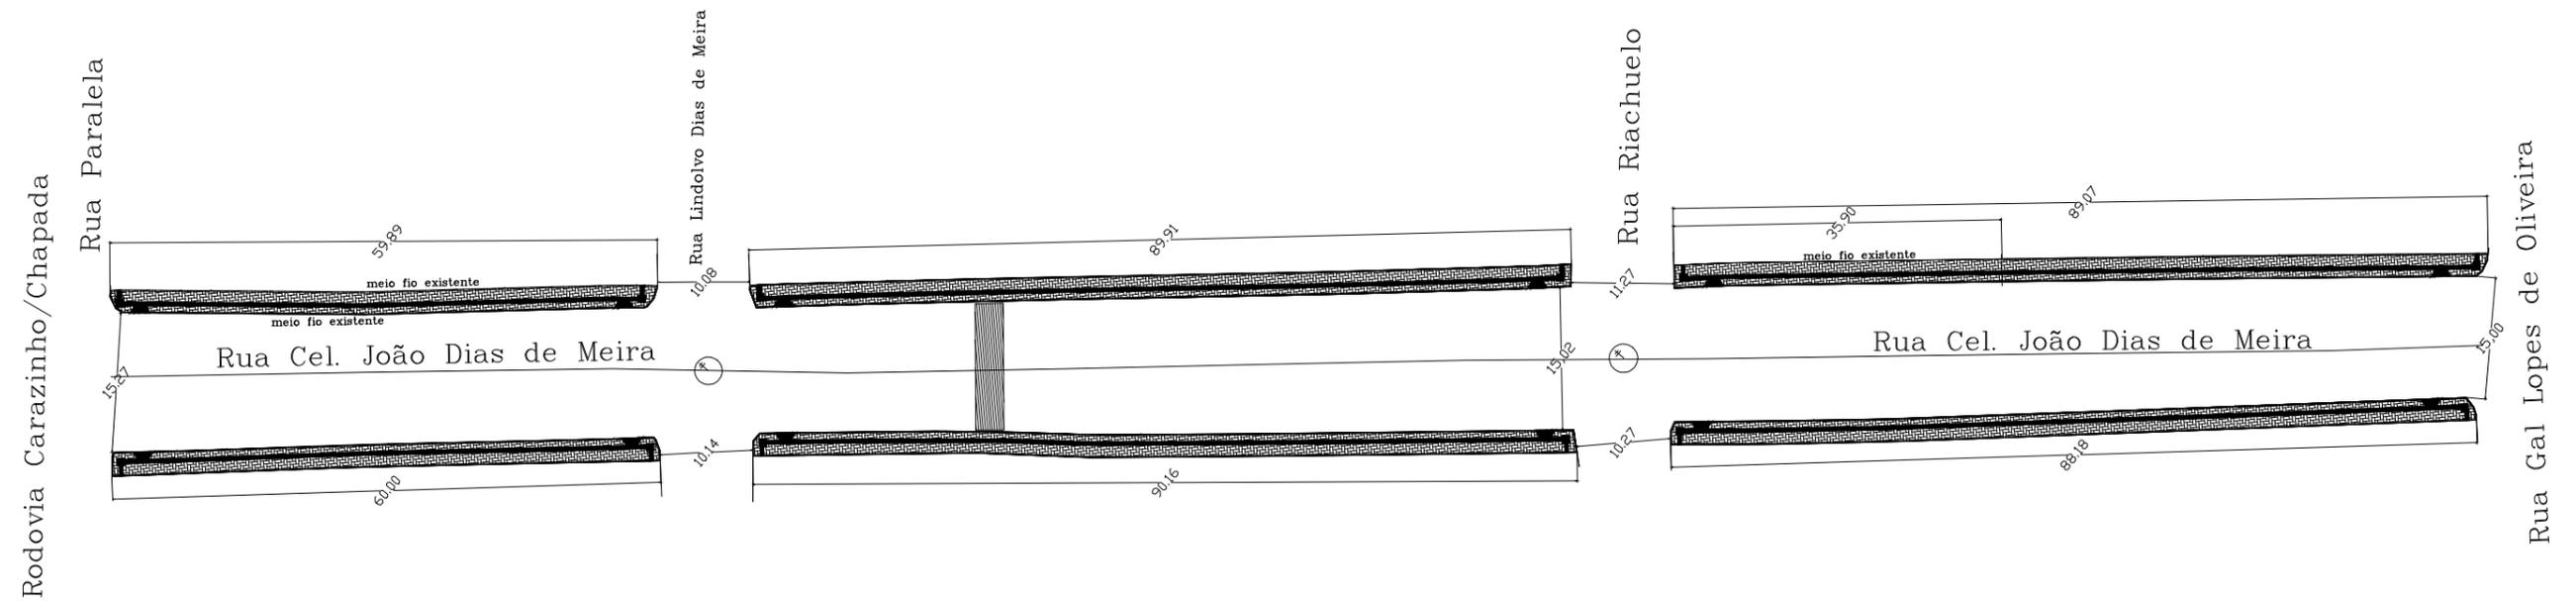

Corte Passeio

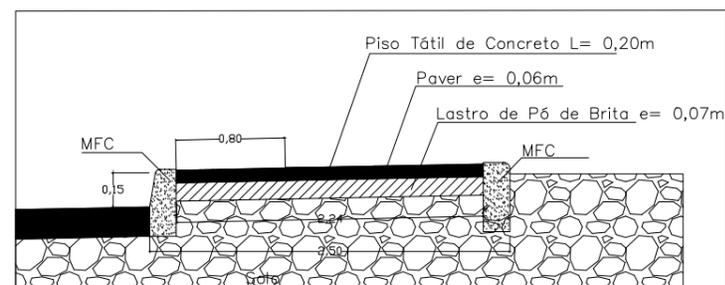

Meios-Fios de Concreto

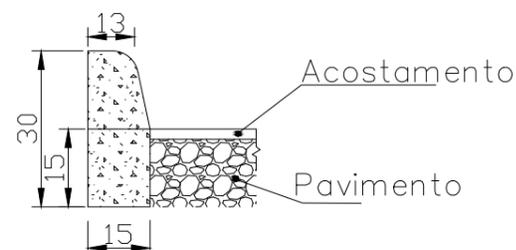

Kelvin Weber
Eng. Civil
CREA RS 210053

Bruno José Heckler
Prefeito municipal
em exercício



Prefeitura de Almirante Tamandaré do Sul

OBRA: **PASSEIO PÚBLICO**

01 / 01

ENDEREÇO: **Rua Cel. João Dias de Meira**

maio/2022

PROJETO: **Pavimentação**

ESCALA: **1 / 1**