


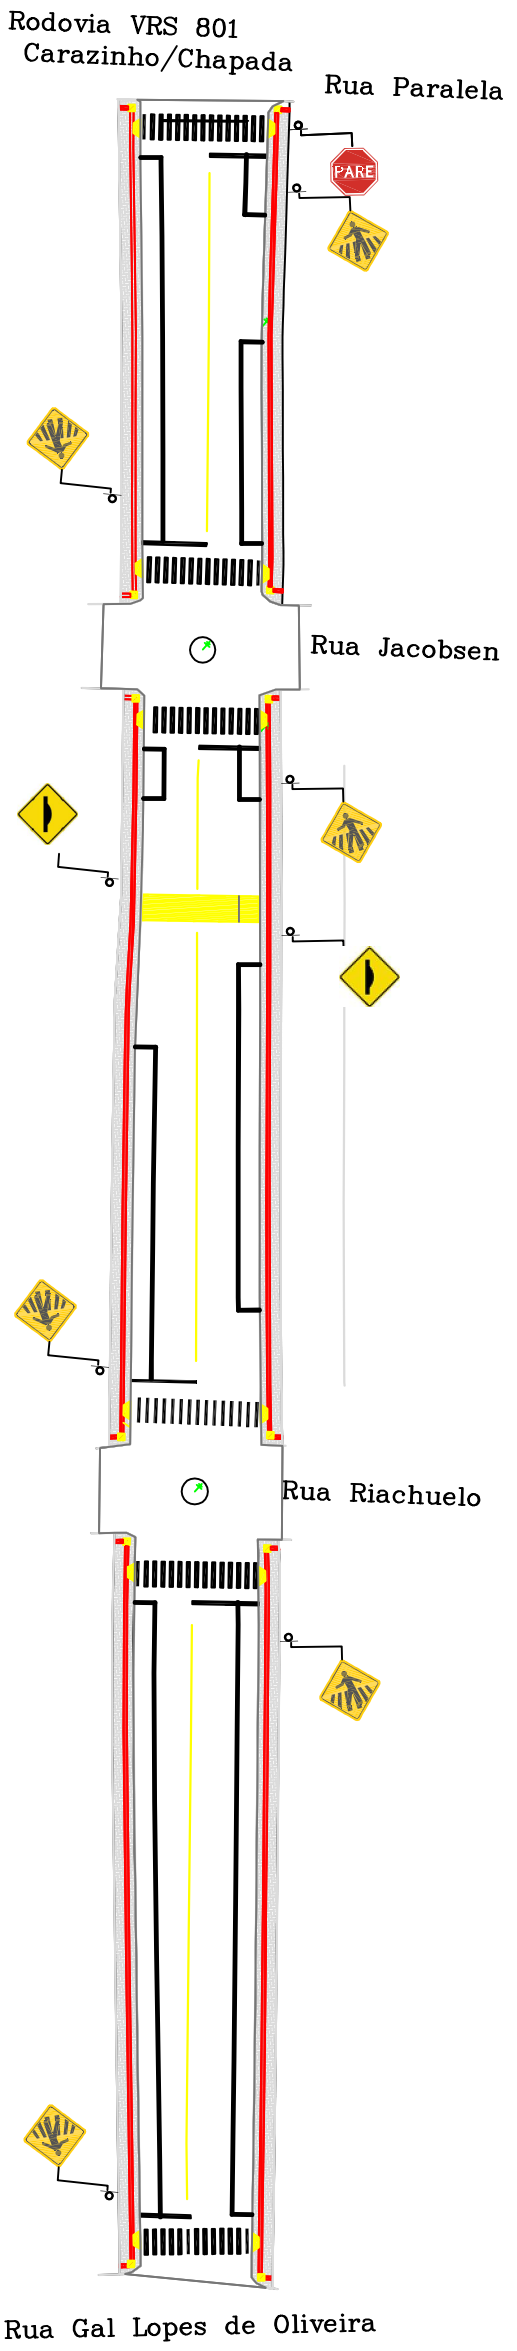


 




SINALIZAÇÃO VERTICAL			
SINAL	CODIGO	NOME	QUANTIDADE
	A-32b	Passagem Sinalizada de Pedestres	06
	R-1	Pare	01
	A-18	Lombada	02



LEGENDA	
	AREA DE PAVIMENTO
	PINTURA DE EIXO
	FAIXA DE PEDESTRES
	QUEBRA MOLAS

	Prefeitura de Almirante Tamandaré do Sul
OBRA: Sinalização	AREA: Projeto complementar de sinalização
ENDEREÇO: RUA CEL. JOÃO DIAS DE MEIRA	
PRANCHA: SINALIZAÇÃO	SIN - 1
17/05/2021	ESCALA: 1:1.000