



SINALIZAÇÃO VERTICAL			
SINAL	CÓDIGO	NOME	QUANTIDADE
	A-32b	Passagem Sinalizada de Pedestres	04
	R-34	Ciclovia	02
	A-18	Lombada	02
	R-19	Velocidade máxima	02

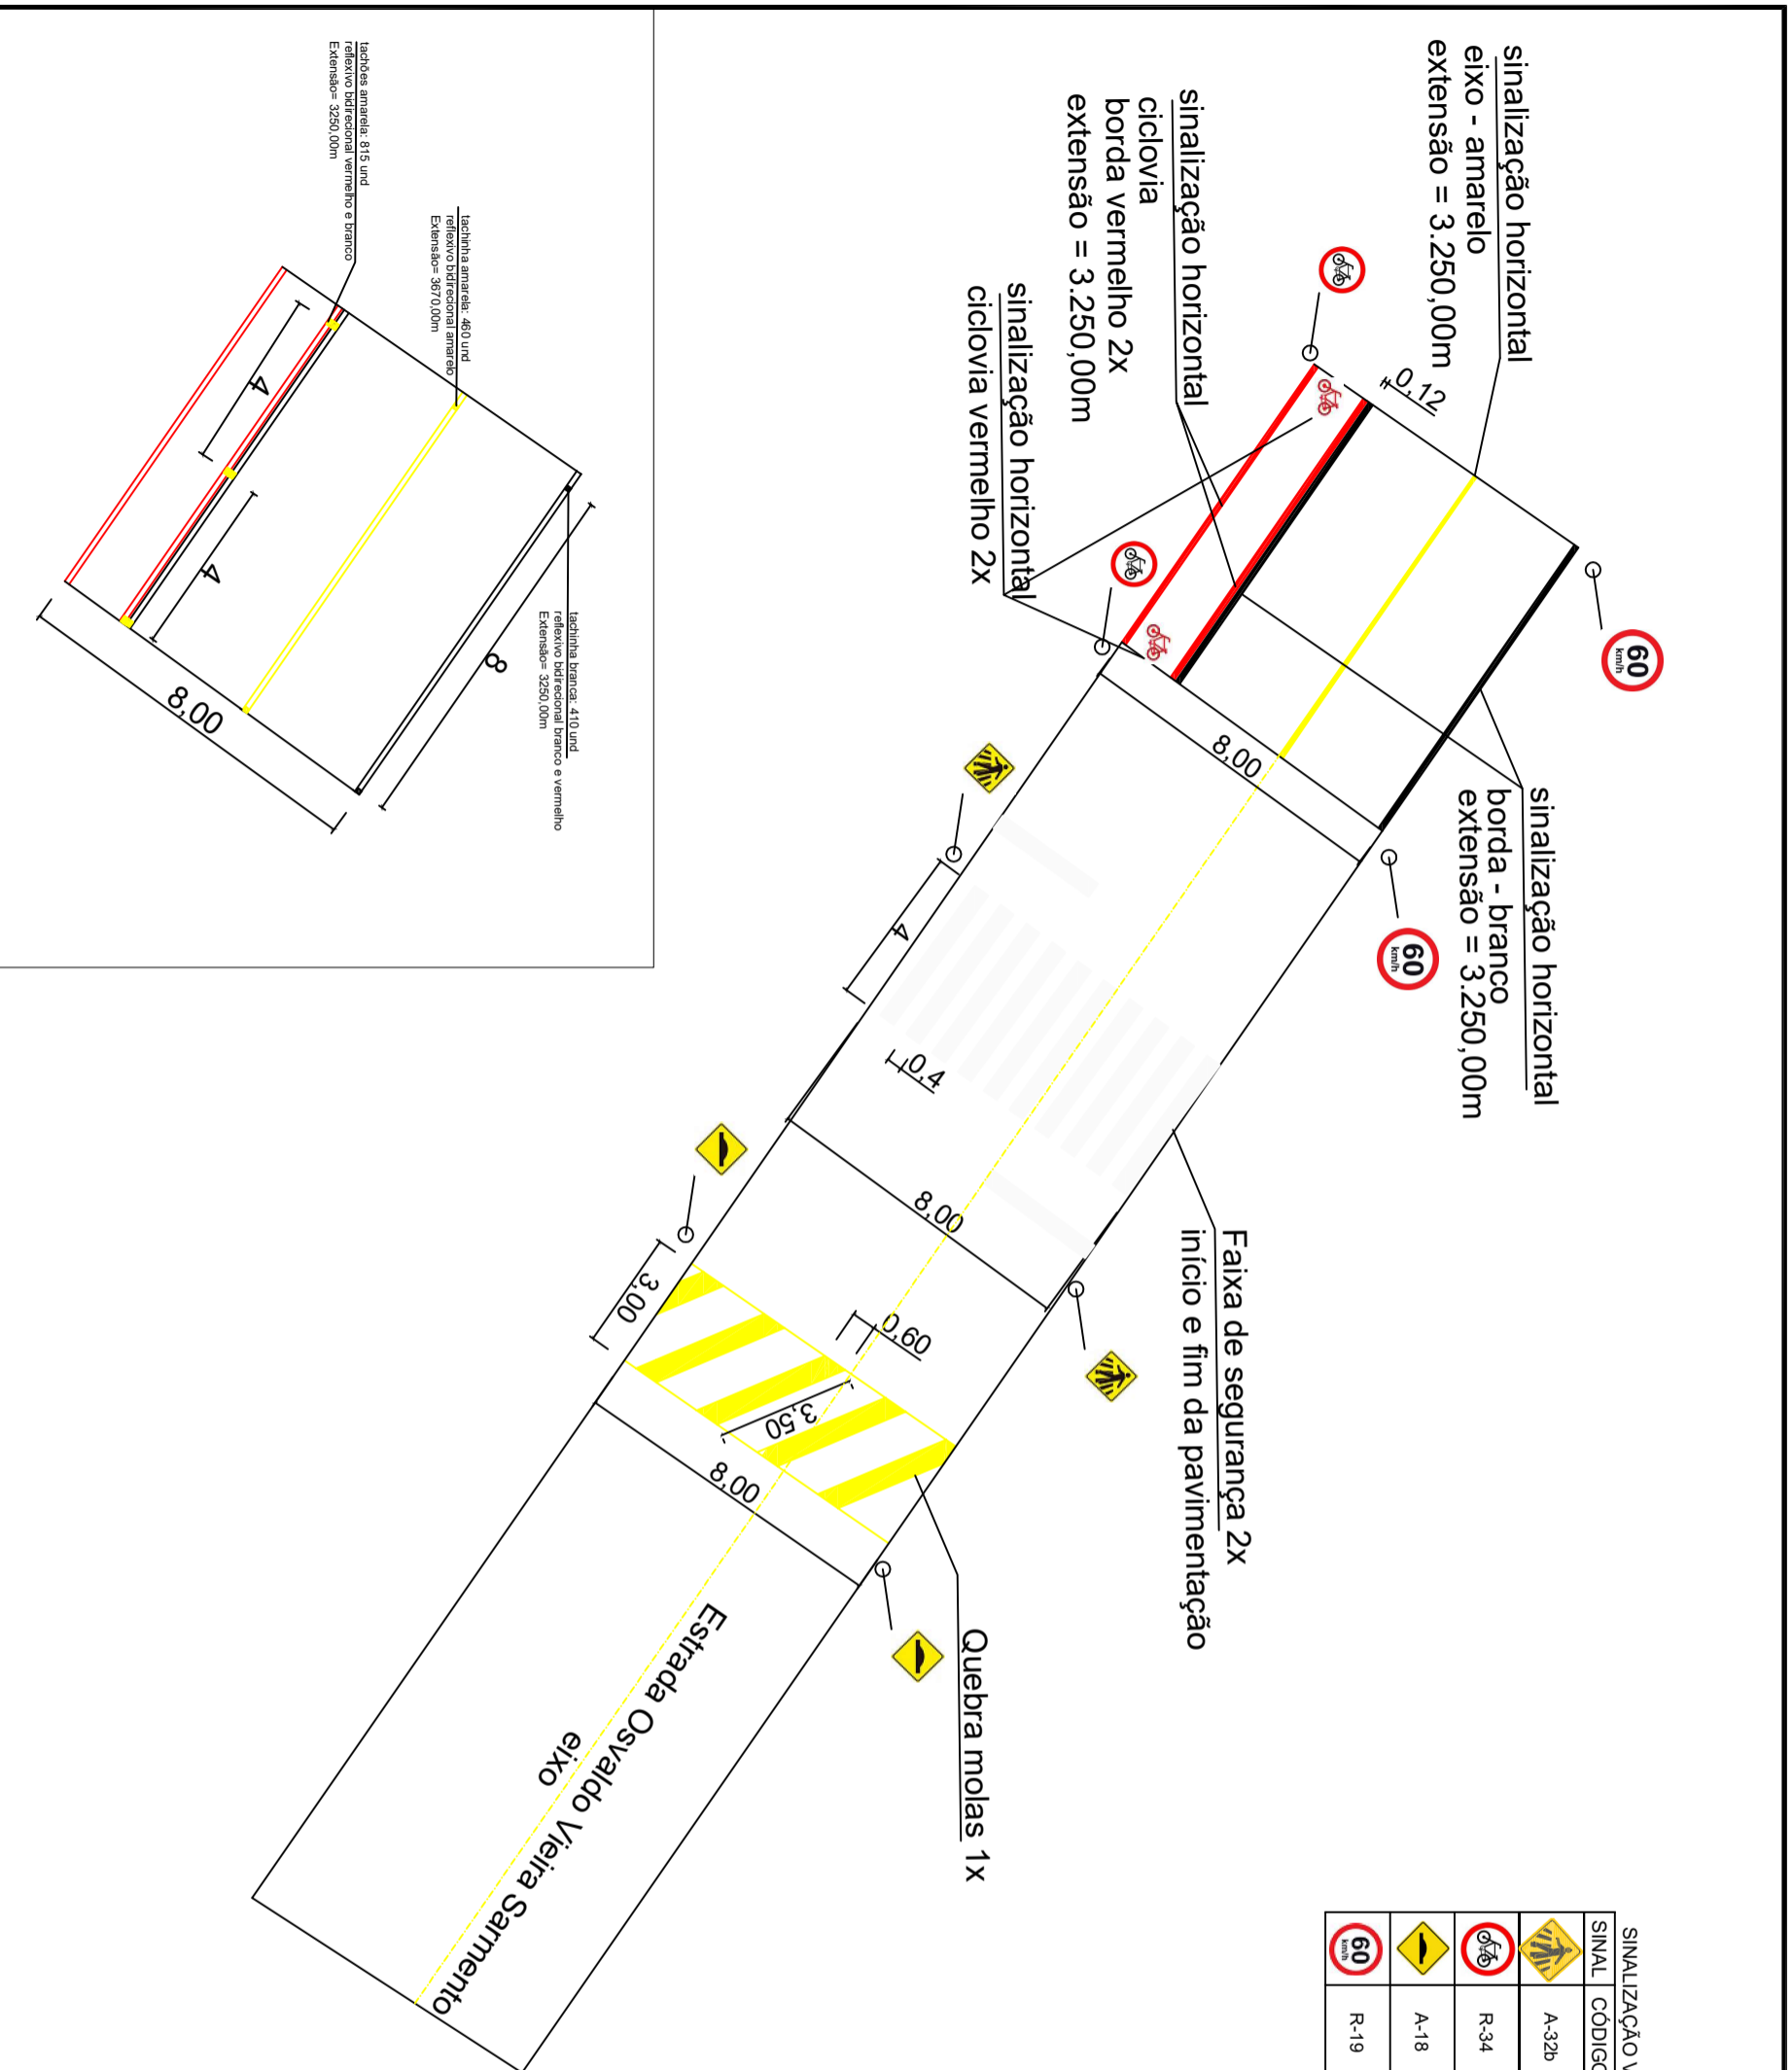

LEGENDA	
	AREA DE PAVIMENTO
	FAIXA DE PEDESTRES
	QUEBRA MOLAS
	PINTURA DE EIXO

Prefeitura de Almirante Tamandaré do Sul


OBRA: *sinalização* **ÁREA:** *Projeto complementar de sinalização*
ENDEREÇO: *ESTRADA OSVALDO VIEIRA SARMENTO*
PRANCHAS: *SINALIZAÇÃO* **SIN - 1** **ESCALA:** *1:1.000*

DATA: 01 / 02 **DATA:** 17/05/2021