
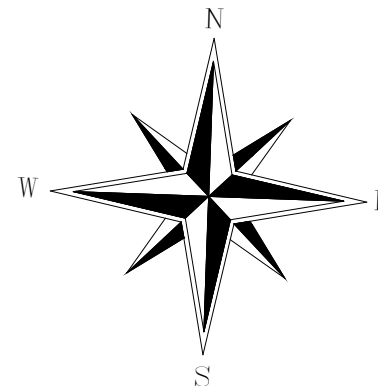


Limites do Terreno

Ponto de instalação do Micro Gerador
LAT.:28°07'01.4"S, LON.:52°54'16.0"W

Nº da Edificação: S/N
Nº da UC: 47.398
Disjuntor: 3x100A
Caixa: 26x52

Medidor atual à substituir por
bidirecional nº 17800074

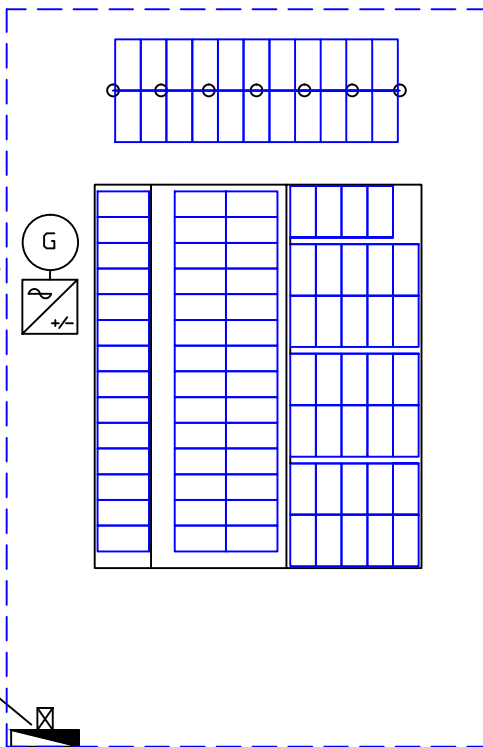

Av. Gen. Lopes de Oliveira



Joel Rodrigues da Silva

Engenheiro Eletricista

Av. Flores da Cunha, 1061 - Carazinho - RS

Proprietário MUNICIPIO DE ALMIRANTE TAMANDARÉ DO SUL		Data: MAI/23
Projeto: MICROGERAÇÃO DE ENERGIA SITUAÇÃO E LOCALIZAÇÃO		Município: ALM. TAM. DO SUL
		Escala: 1:100
		Folha A4
Responsável Técnico:  Eng. Eletricista Joel Rodrigues da Silva CREA 204657	Proprietário _____	MED1