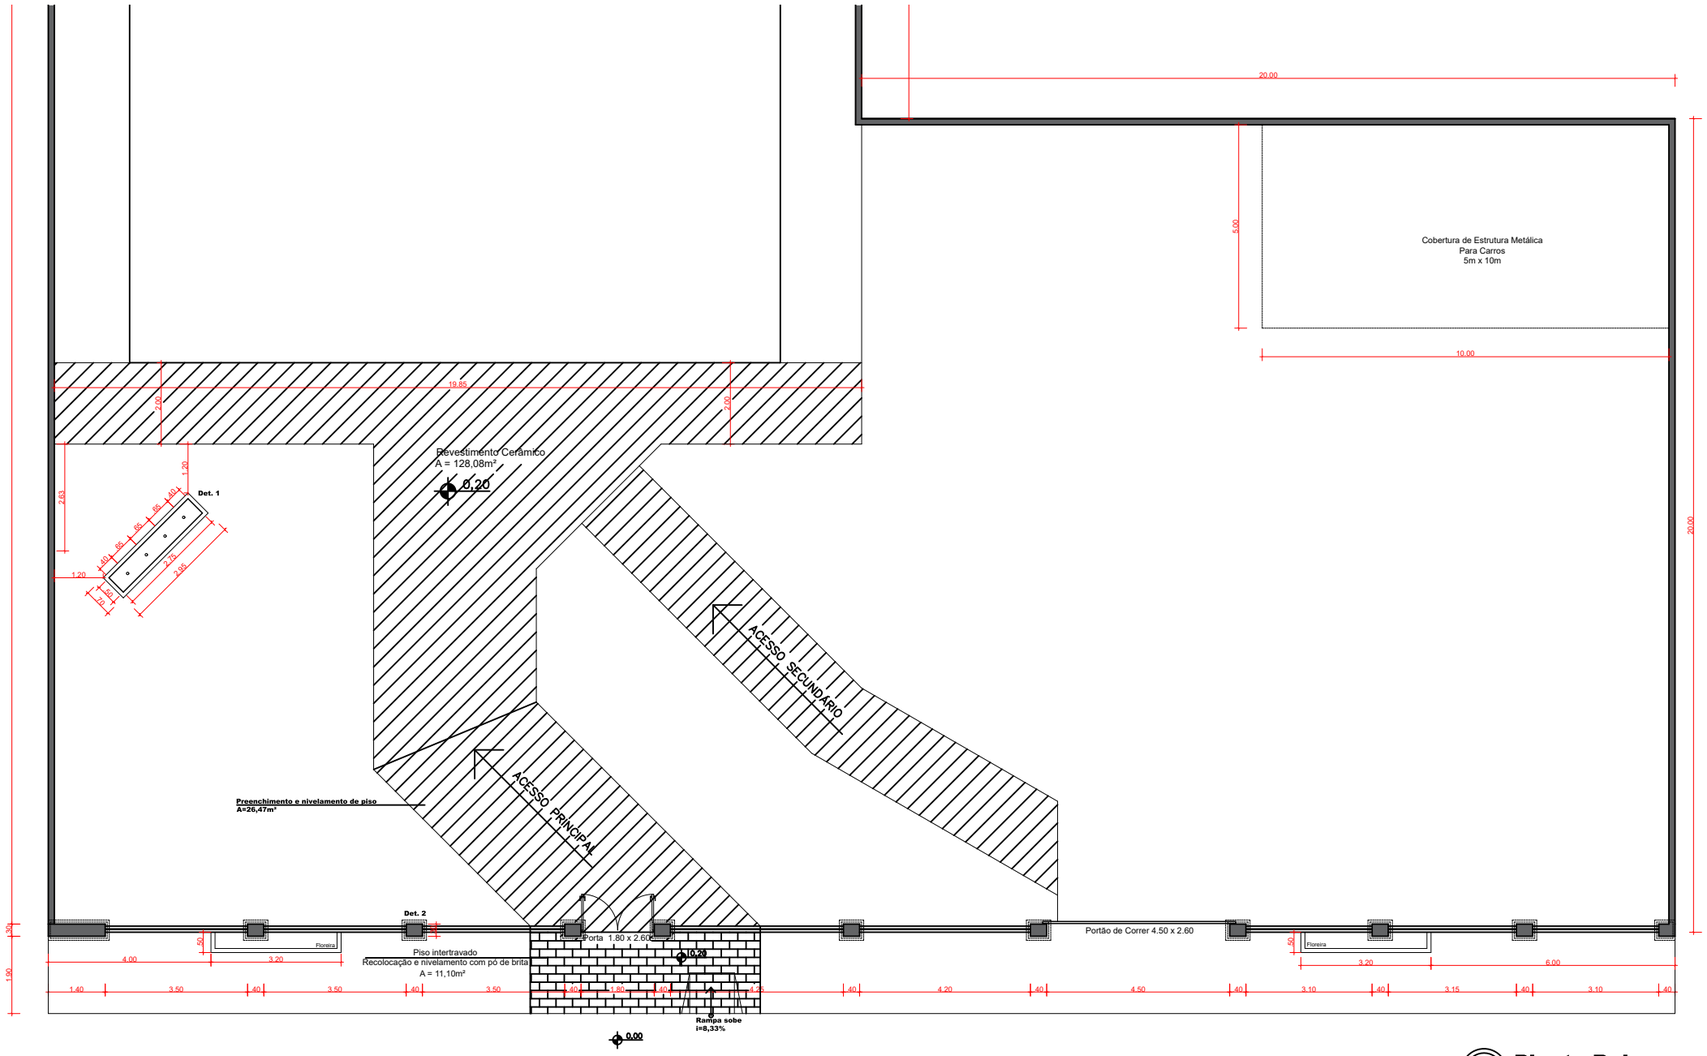


**Planta Baixa**
**Escala 1:200**

SQUADRA
Arquitetura, Engenharia e Segurança do Trabalho

Rua Padre Anchieta, 938, B. Santa Lúcia
Chapada/RS - CEP 99530-000
Fone: (54) 9 9641-7810
(54) 9 9689-5654
(54) 9 9695-8090
E-mail: contatosquadra@outlook.com.br

**Responsável Técnico:**

Eng. Kelvin Weber
CREA RS 210053

**Proprietários (as):**

CAMARA MUNICIPAL DE
ALMIRANTE TAMANDARE DO SUL
CNPJ.: 04.716.848/0001-72

**Projeto:** Muros

**Descrição:** Planta Baixa e fotos

**Endereço:** VRS 801, Centro - Almirante Tamandaré do Sul

**Área:** -

**Escala:** Indicada

**Data:** Julho/2023

**Prancha:** 2/3