


01 Corte AA'

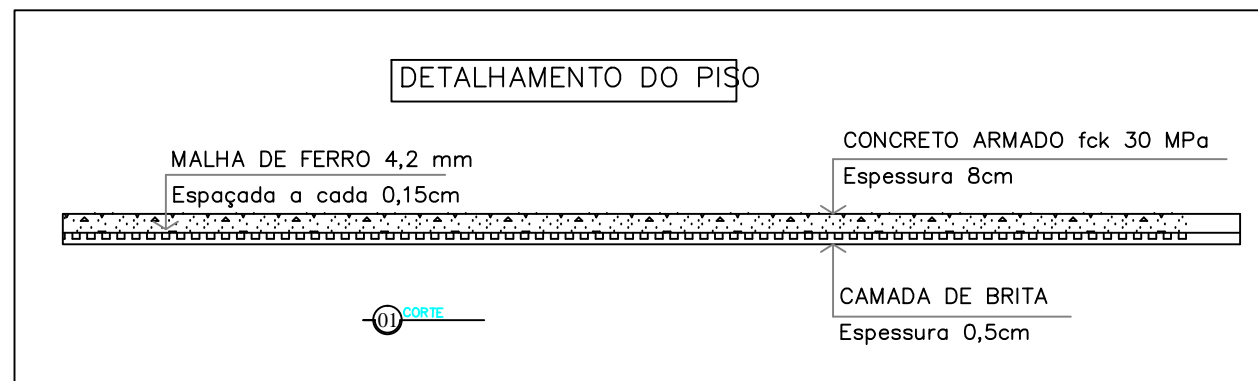

Kelvin Weber
Engenheiro Civil
CREA RS 210053

Adir Giacomini
Prefeito Municipal



Prefeitura de Almirante Tamandaré do Sul

OBRA: *UBS - Fechamento Garagem*

04 / 06

ENDEREÇO: *Rua João Bernardi*

abril/23

PROJETO: *Corte*

ESCALA: *1 / 50*