


0^ca@Ã { a i iããF

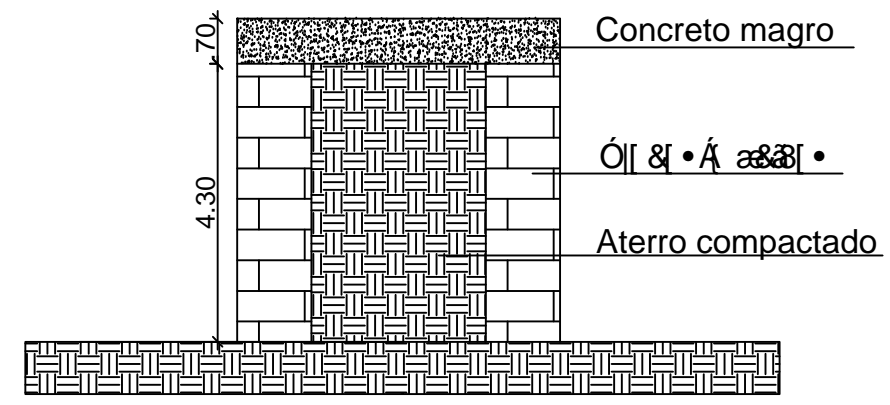

Detalhe banco 02



PREFEITURA MUNICIPAL DE
 ALMIRANTE TAMANDARÉ DO
 SUL - RS

Rua Pe. Mario Linck, 352
 Alm. Tamandaré do Sul - RS
 CEP: 99523-000
 Fone: (54) 3615-1154
 E-mail: engenhiatamandare@gmail.com

Valdeci Gomes da Silva
 Prefeito Municipal

Kelvin Weber
 Engenheiro Civil

Obra: Ú:ããã ~) ããã	
Prancha: Detalhes	
Município: Ói & Á aãã	
Mat. Terreno: Ói & Á aãã.ã [Ã] [Ã]UD	
Escala: 1:00	Prancha: P
Data: nov / 2018	1/1